

Приложение №6

по вопросу 16 повестки дня

ОСС МКД от 15.09.2019г.

по адресу: СПб, пр. Пятилеток, д. 13, корп.1, литер А


Эскизы (схемы) 6

Перепланировки помещений необорудованной части (НЧ) подвала МКД с установкой перегородок, дверных, оконных блоков во вновь возводимых и в существующих перегородках, стенах, ограждающих конструкциях МКД: 2НЧ; 3НЧ; 4НЧ; 5НЧ; 6НЧ; 7НЧ; 8НЧ; 10НЧ; 12НЧ; 14НЧ; 15НЧ; 16НЧ; 19НЧ; 20НЧ; 22НЧ; 23НЧ; 25НЧ; 26НЧ; 29НЧ; 32НЧ; 35НЧ; 38НЧ; 39НЧ; 41НЧ; 44НЧ; 45НЧ; 46НЧ; 49НЧ; 50НЧ; 51НЧ; 100НЧ; 101НЧ.


Полный перечень работ определить проектом, отвечающим требованиям НПА и согласованным в установленном Законом порядке. Внести необходимые изменения в техническую документацию МКД.

Контроль за качеством проводимых работ возложить на правление ТСЖ «Альтернатива».


1.

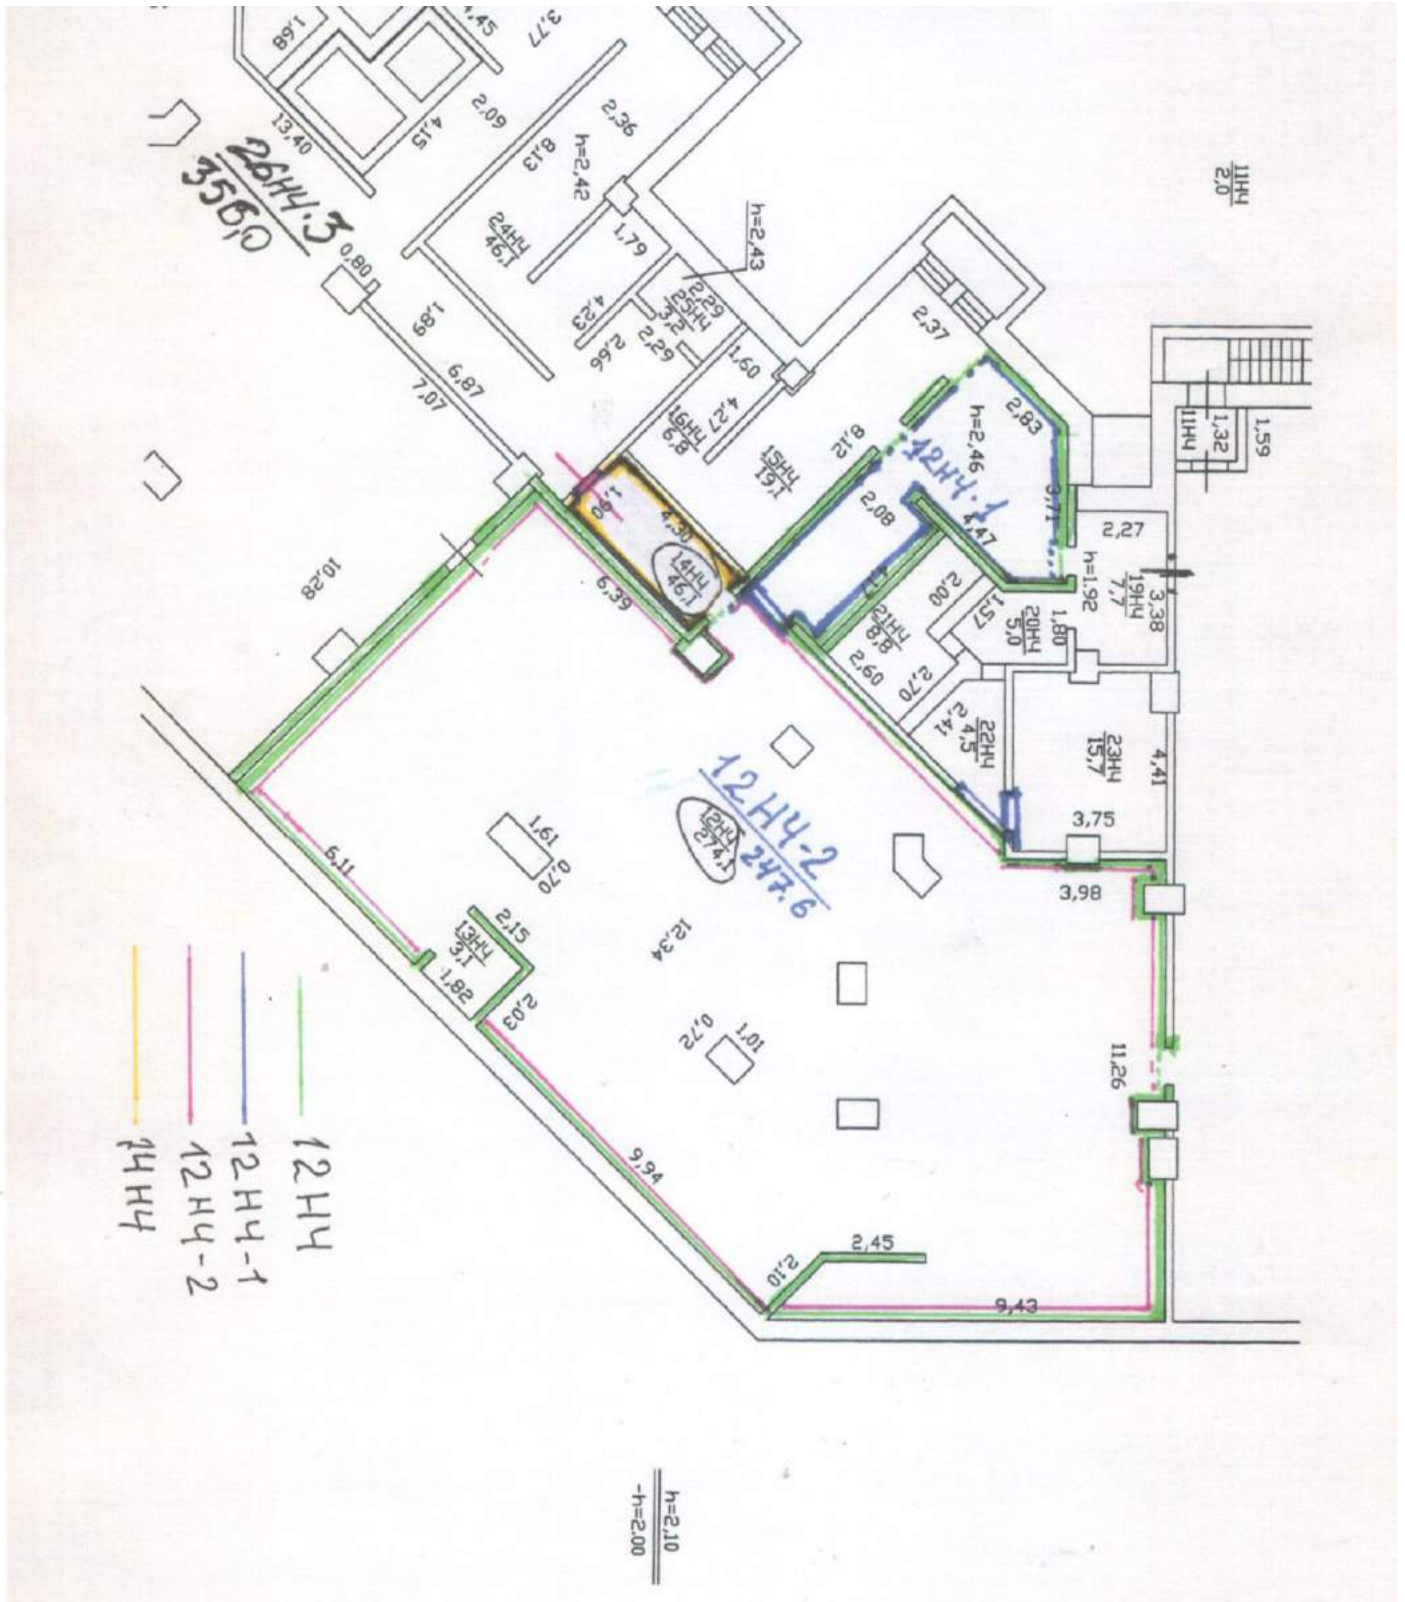


2.

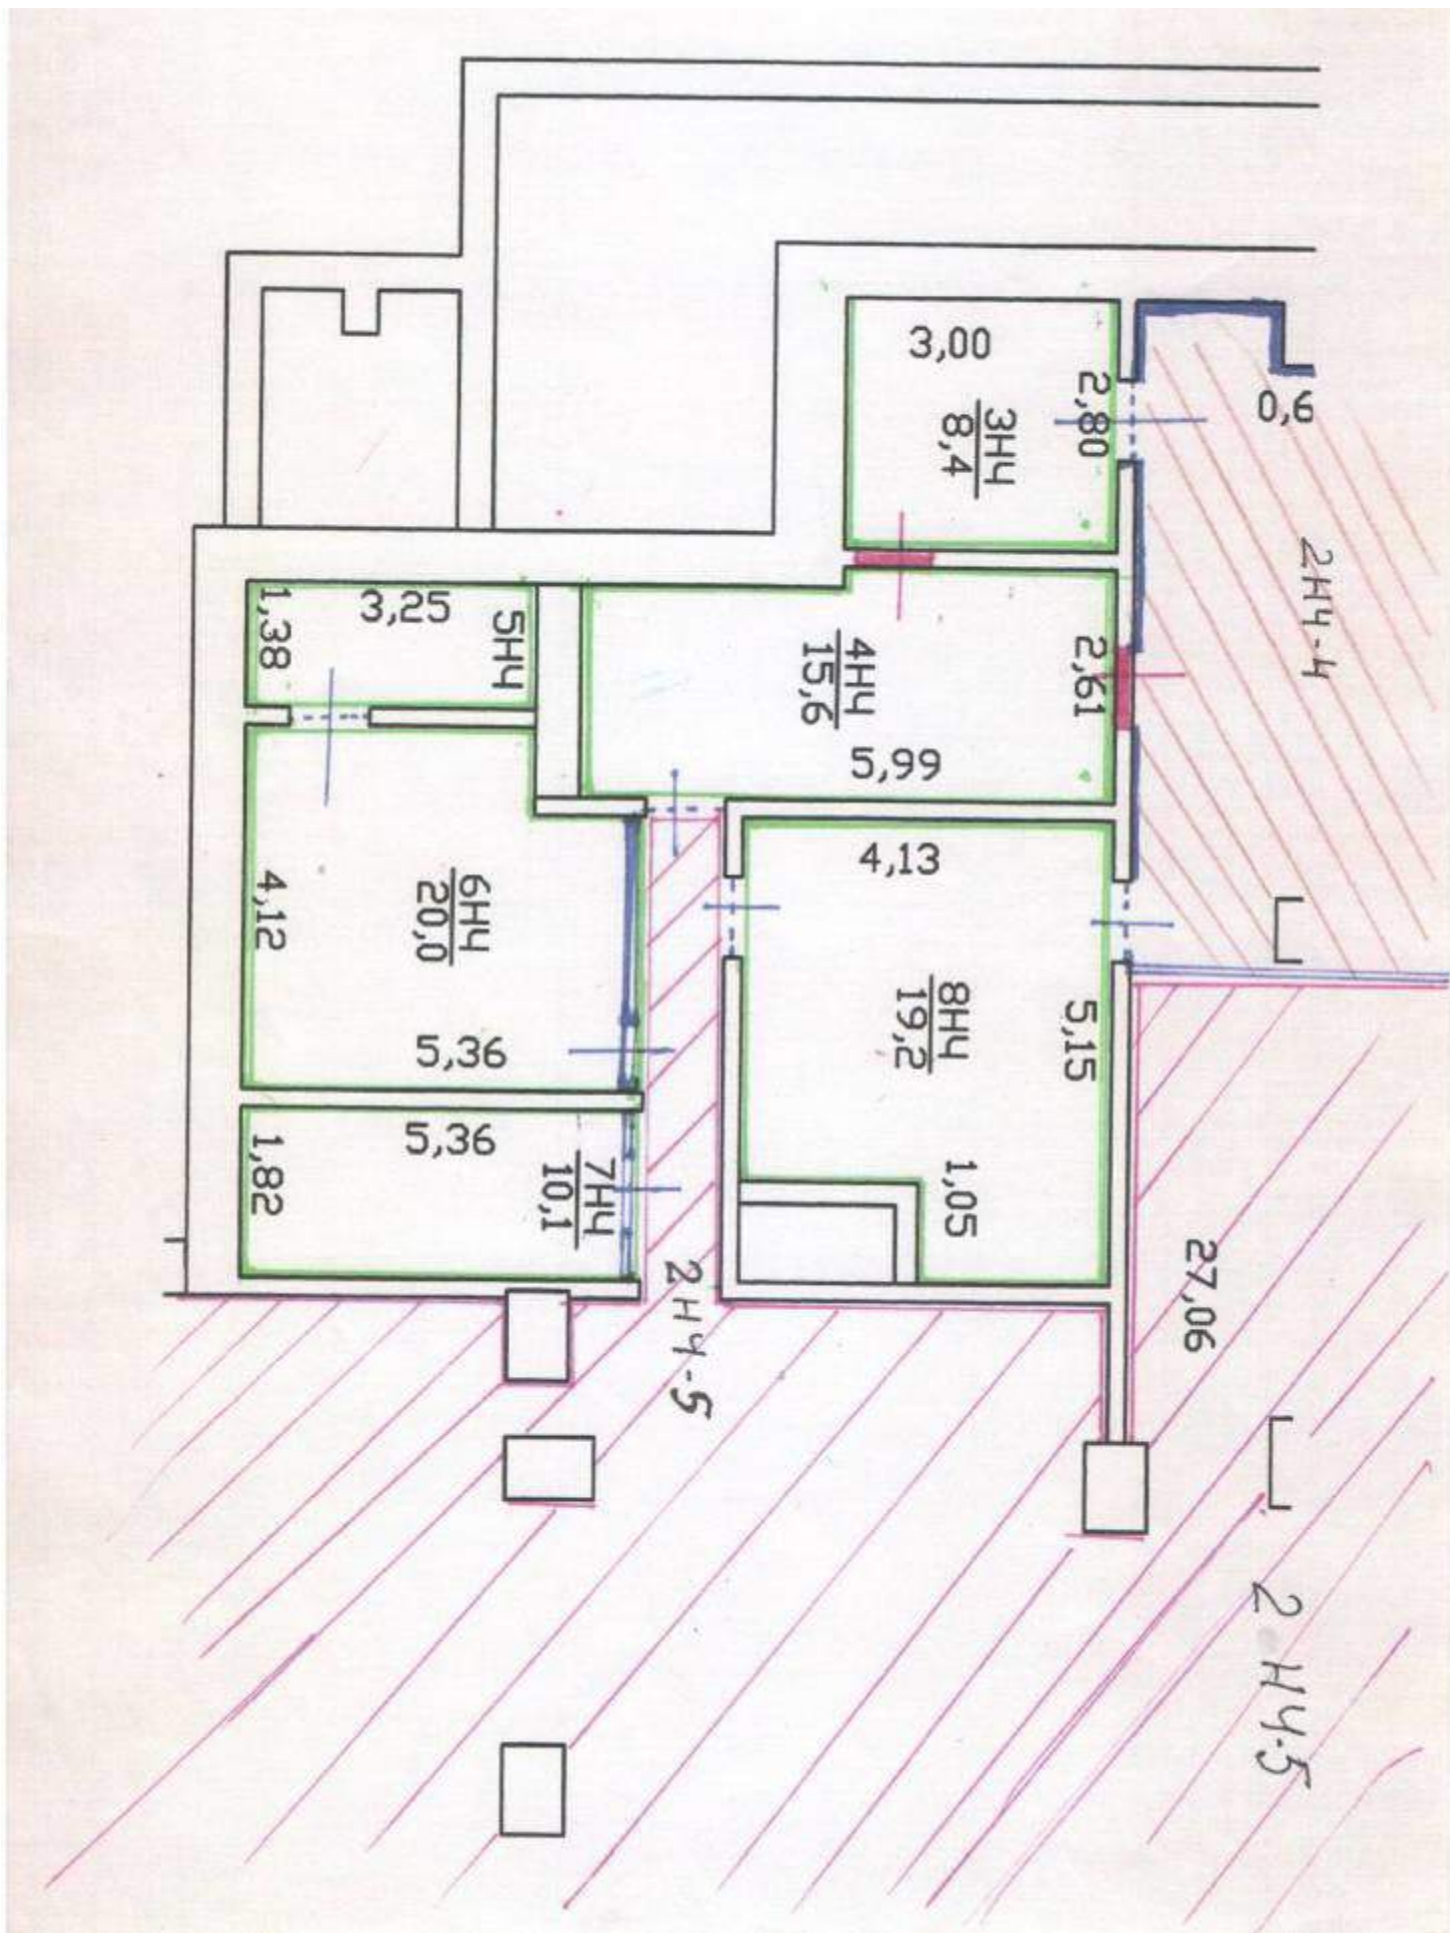


3.

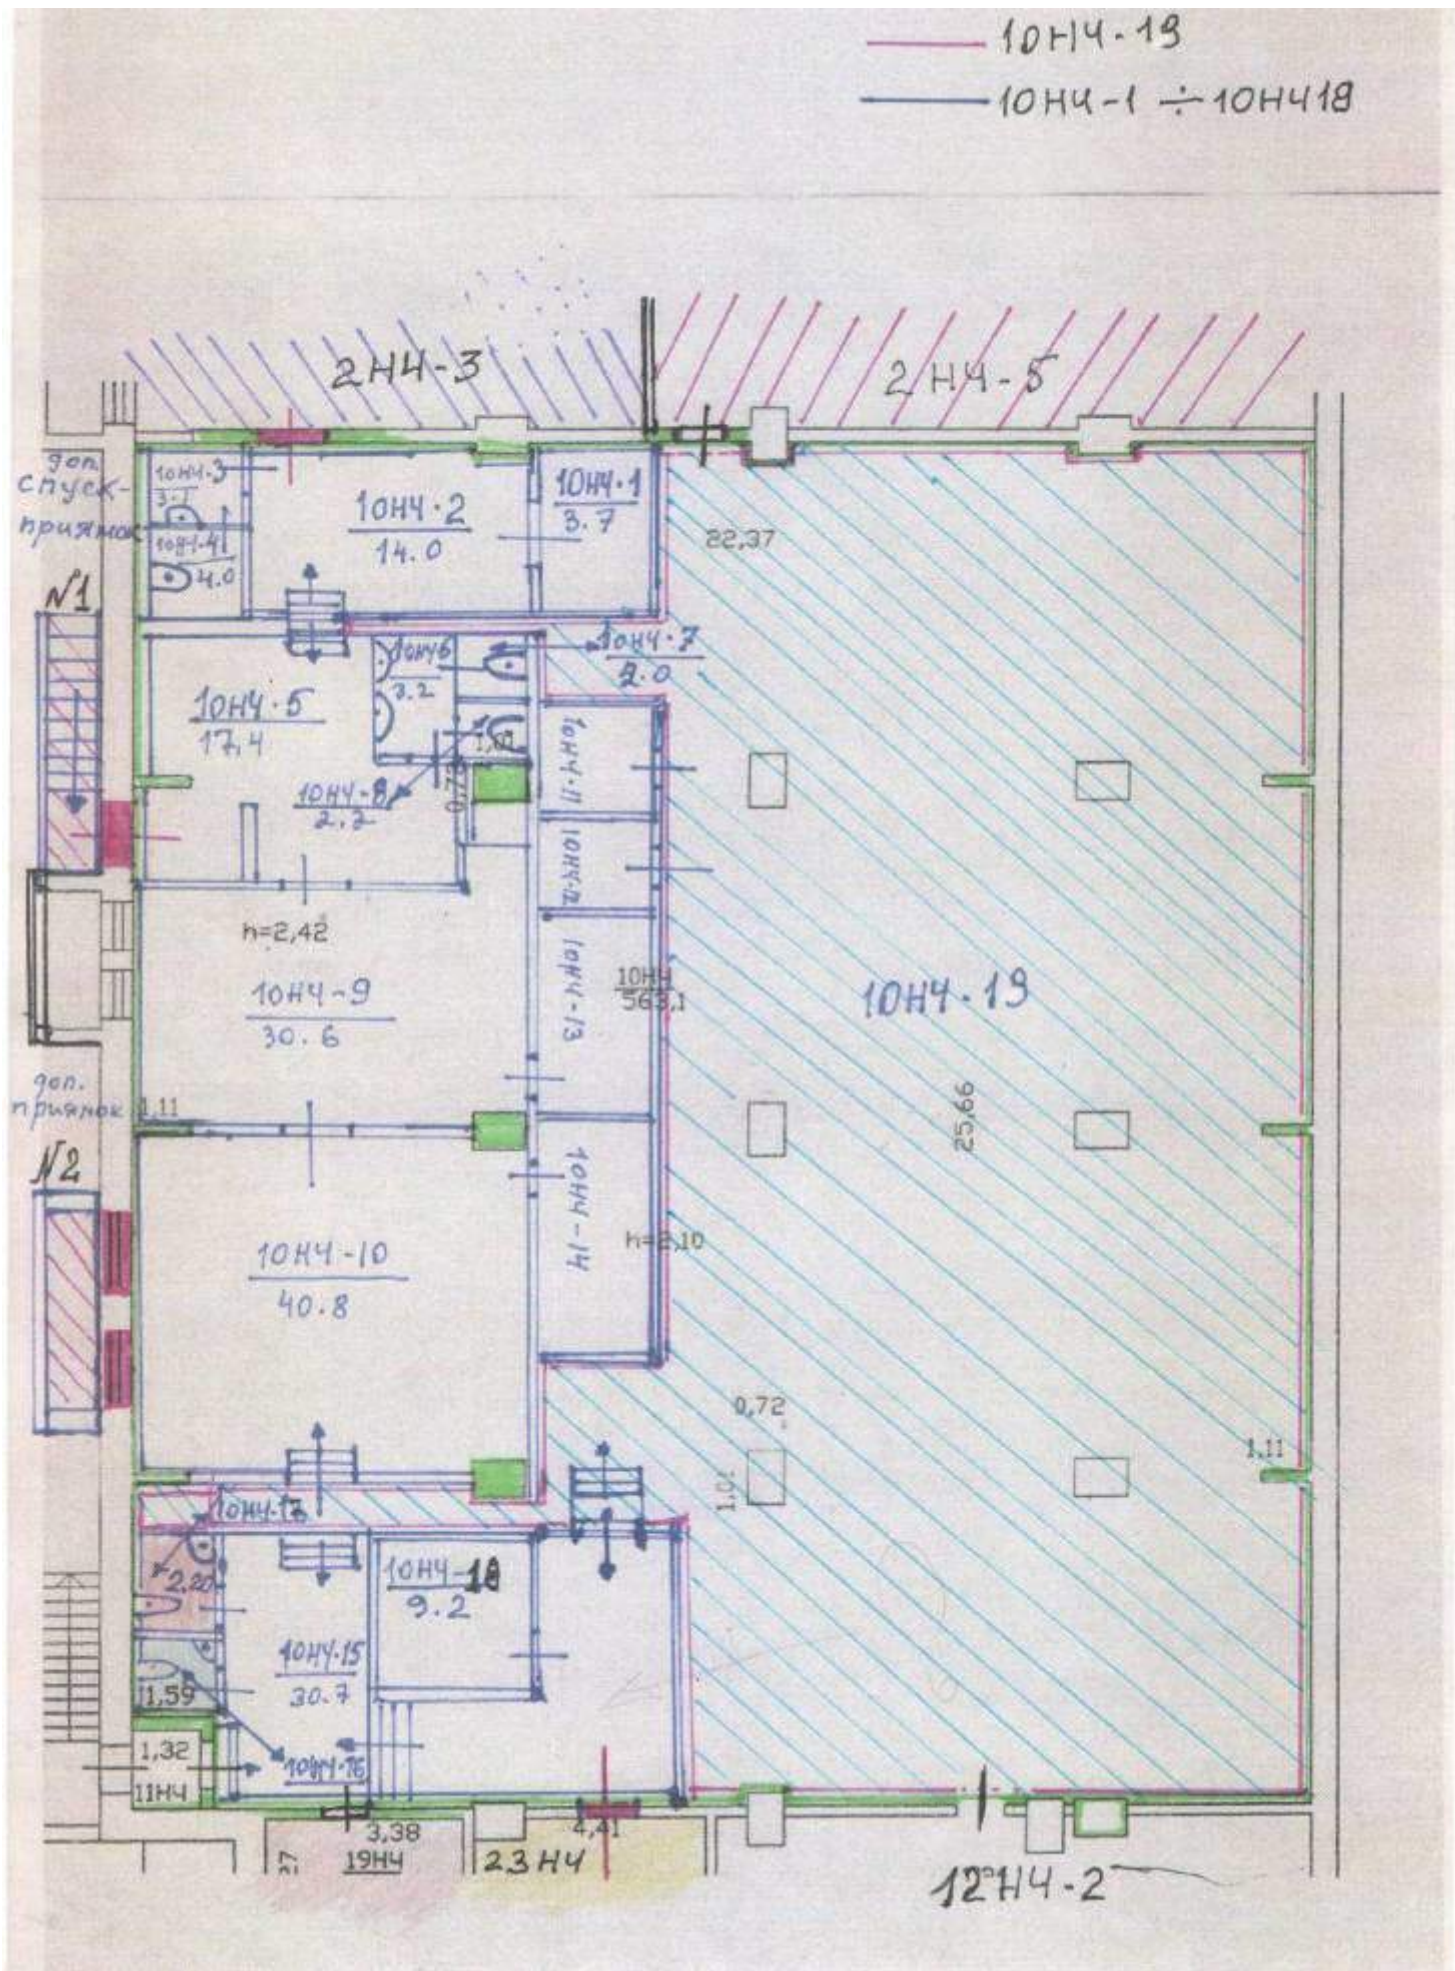


4.

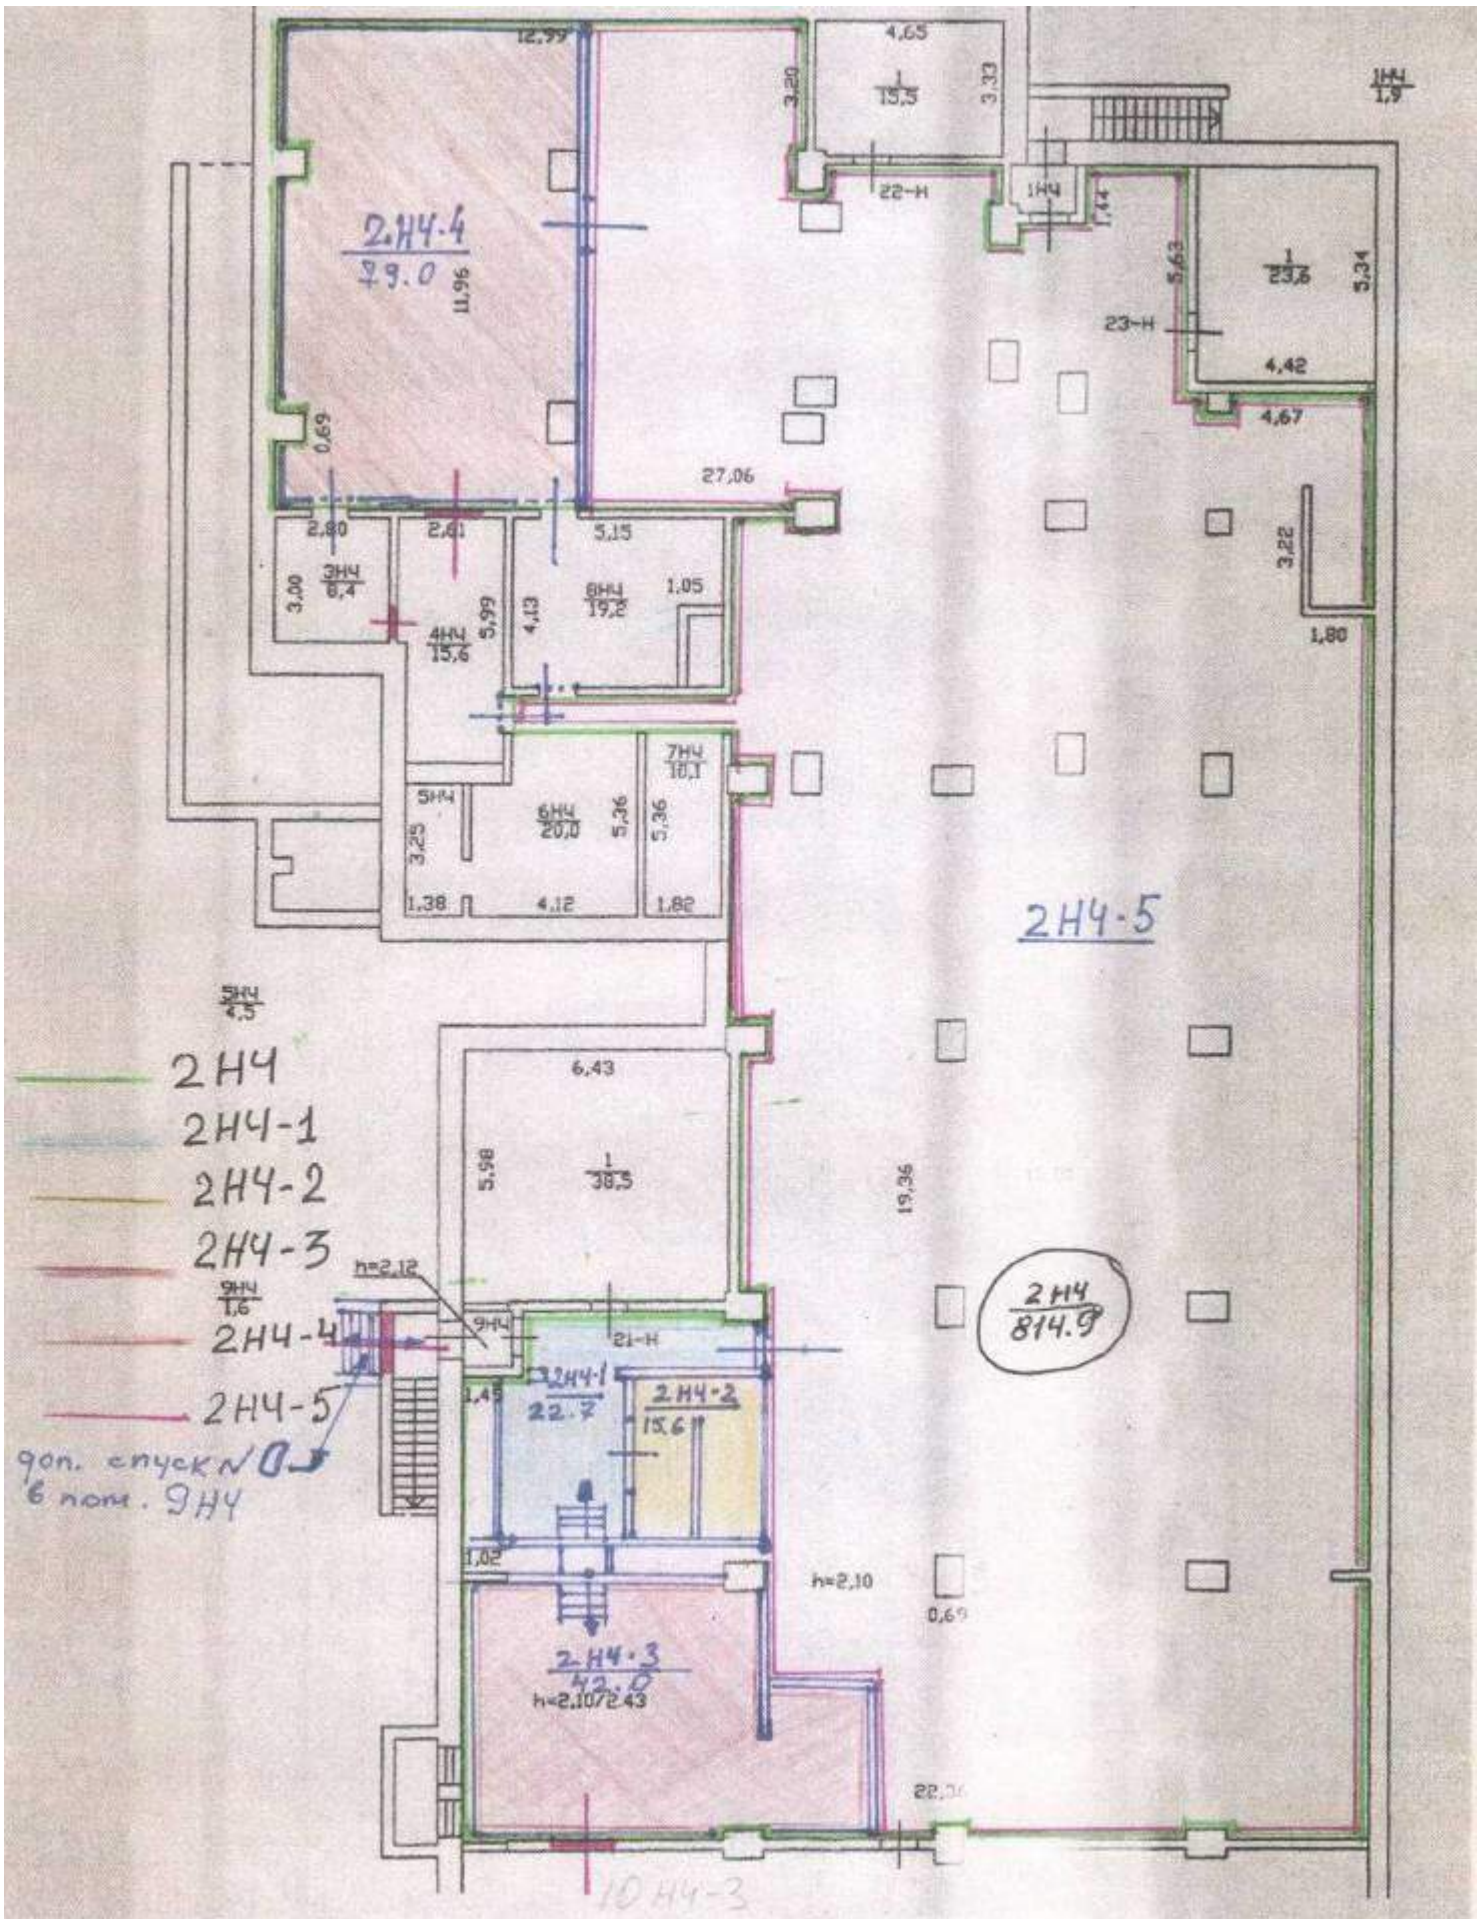


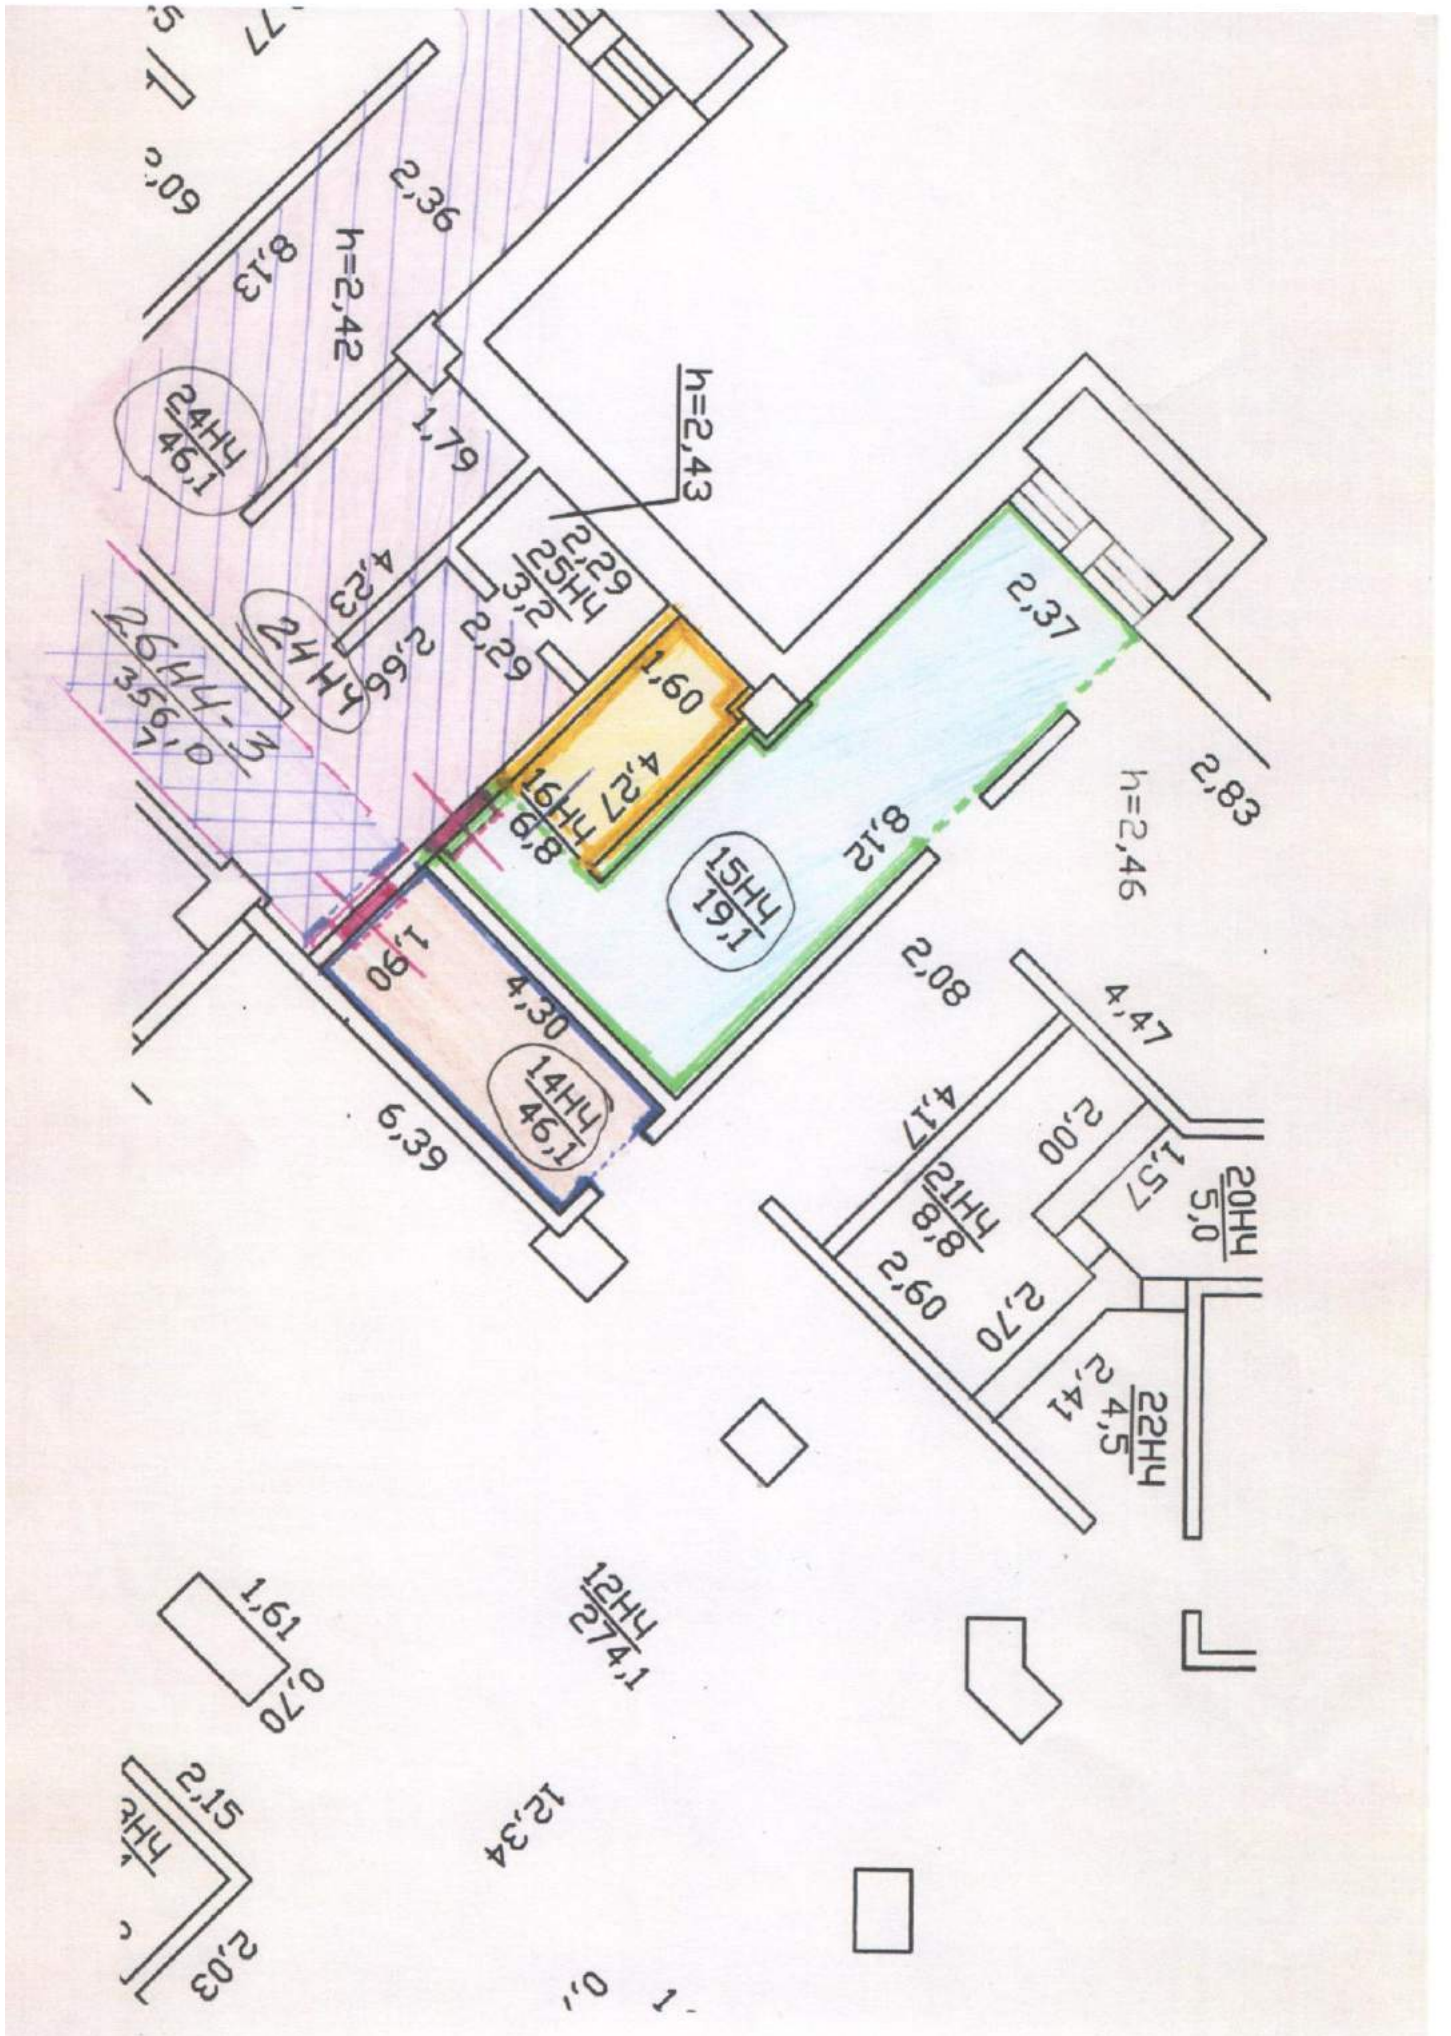



6.

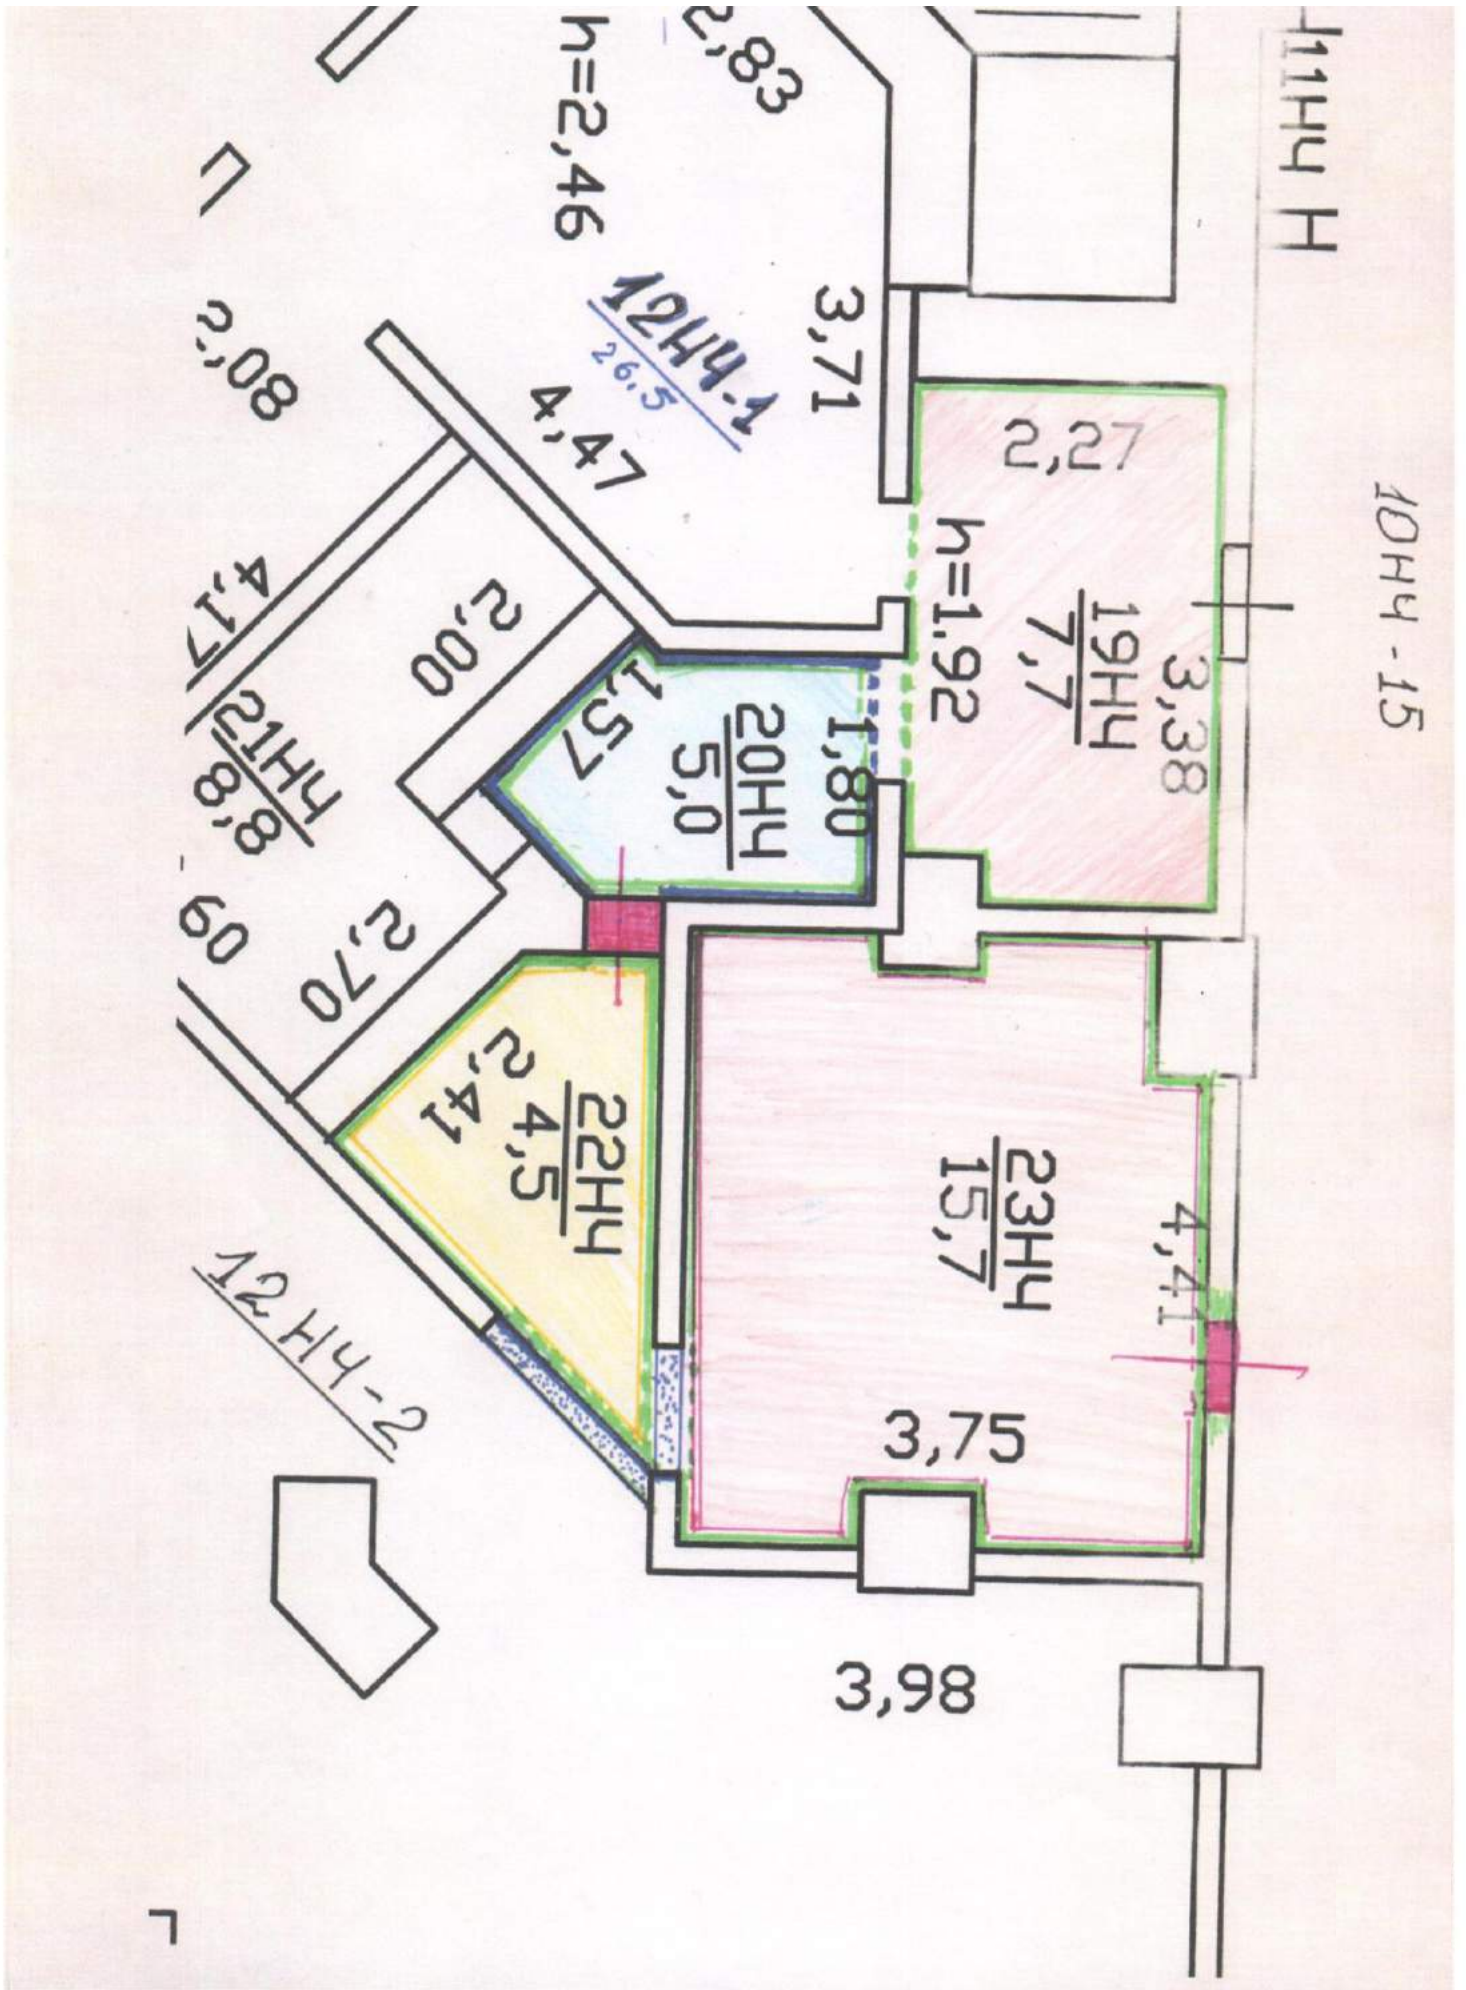



7.

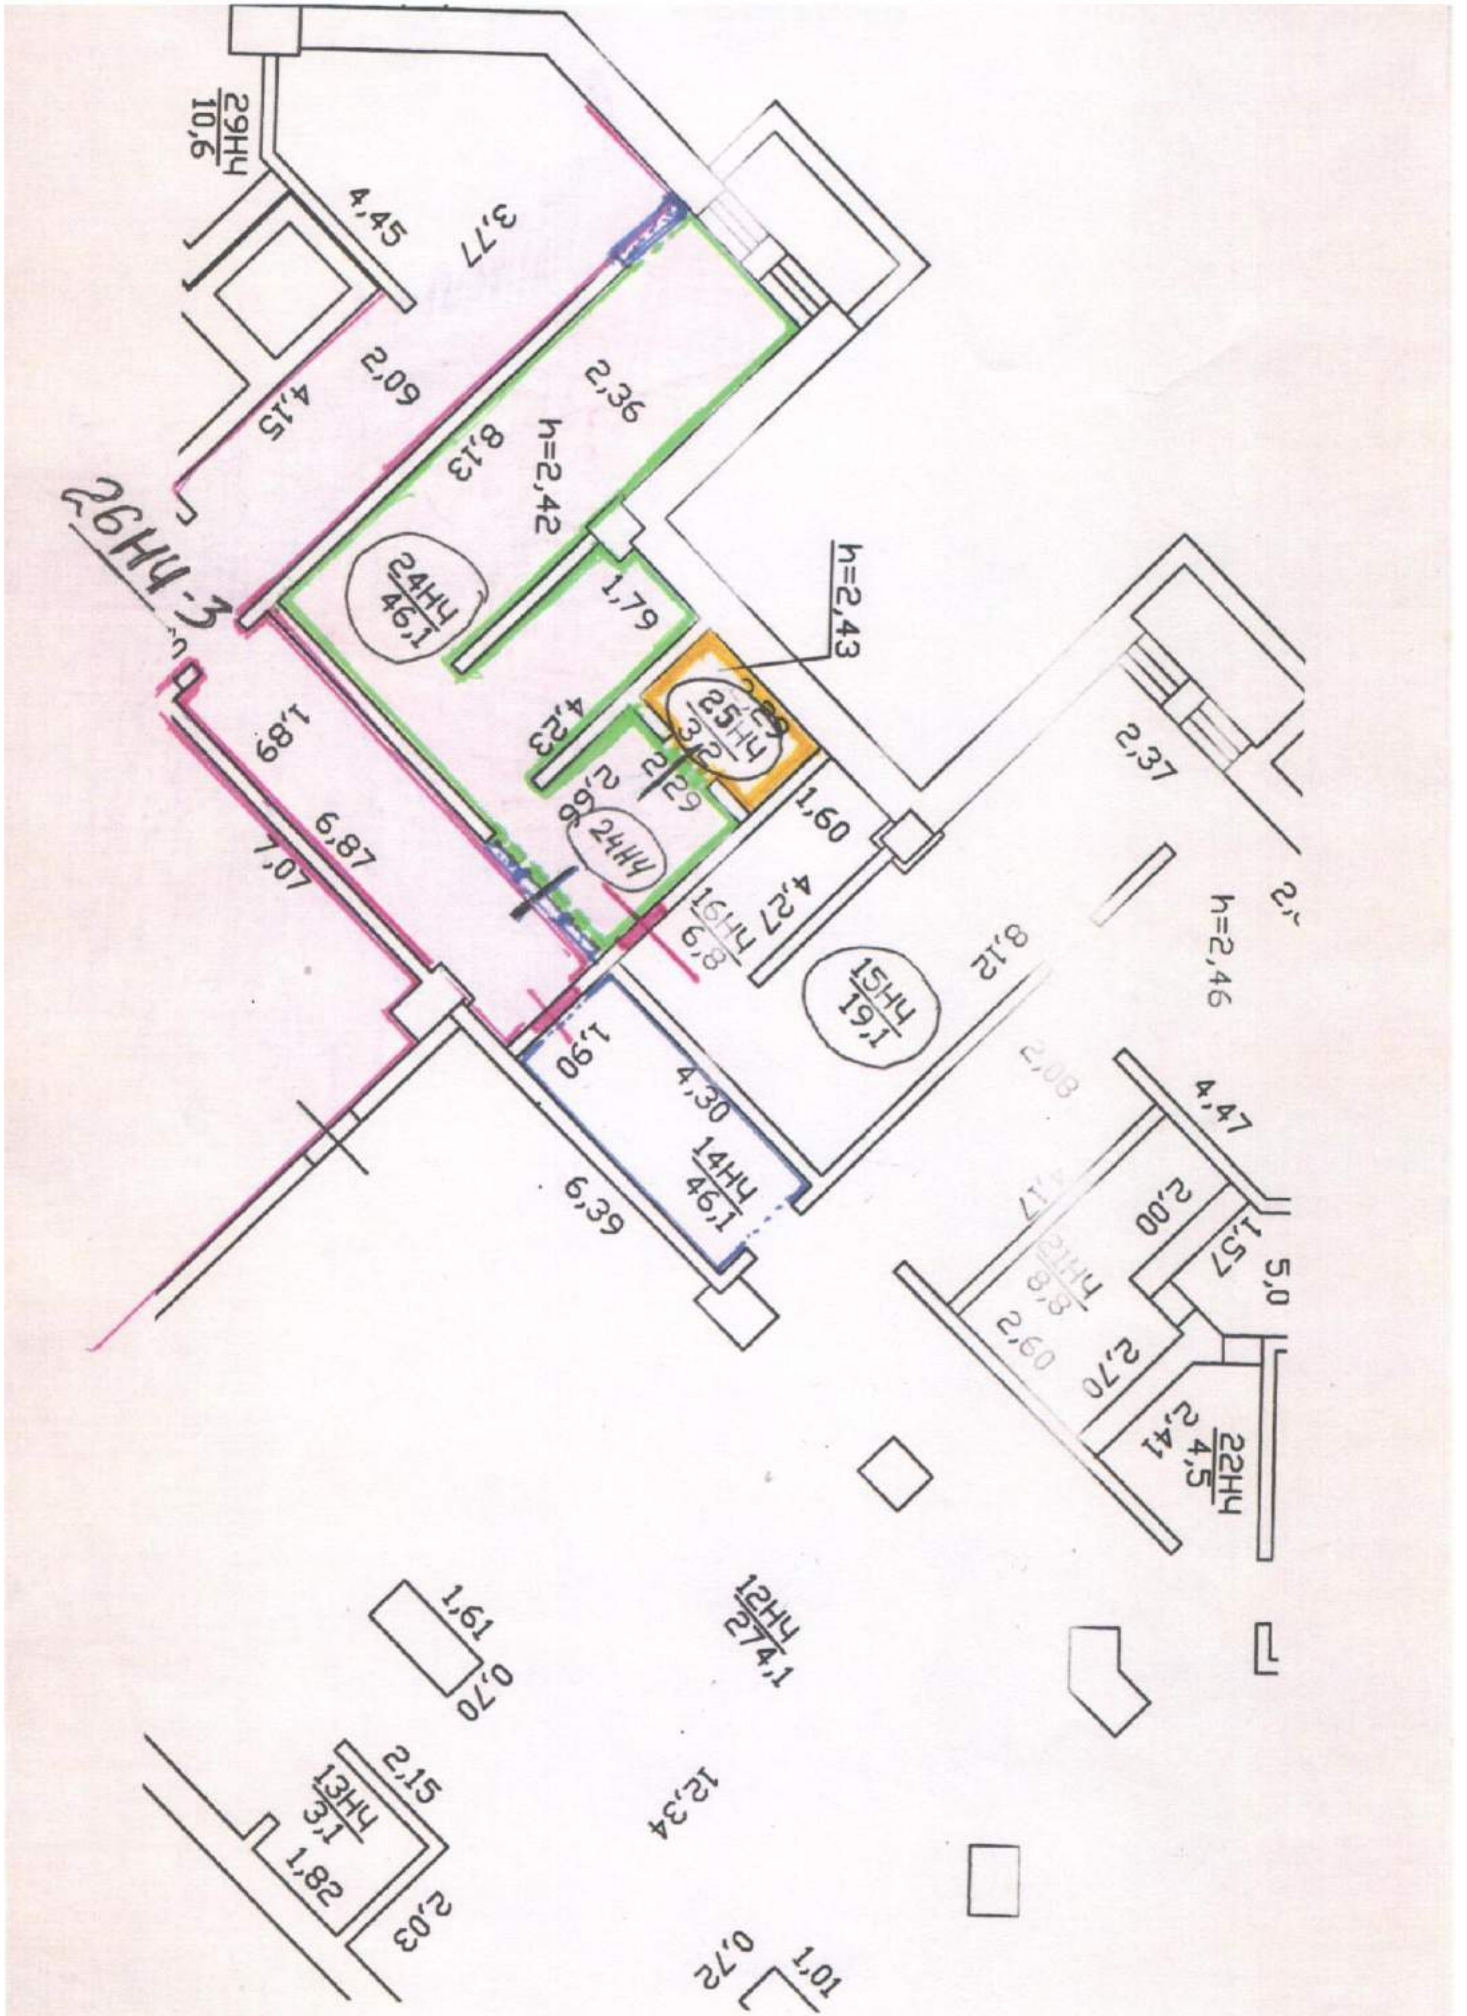


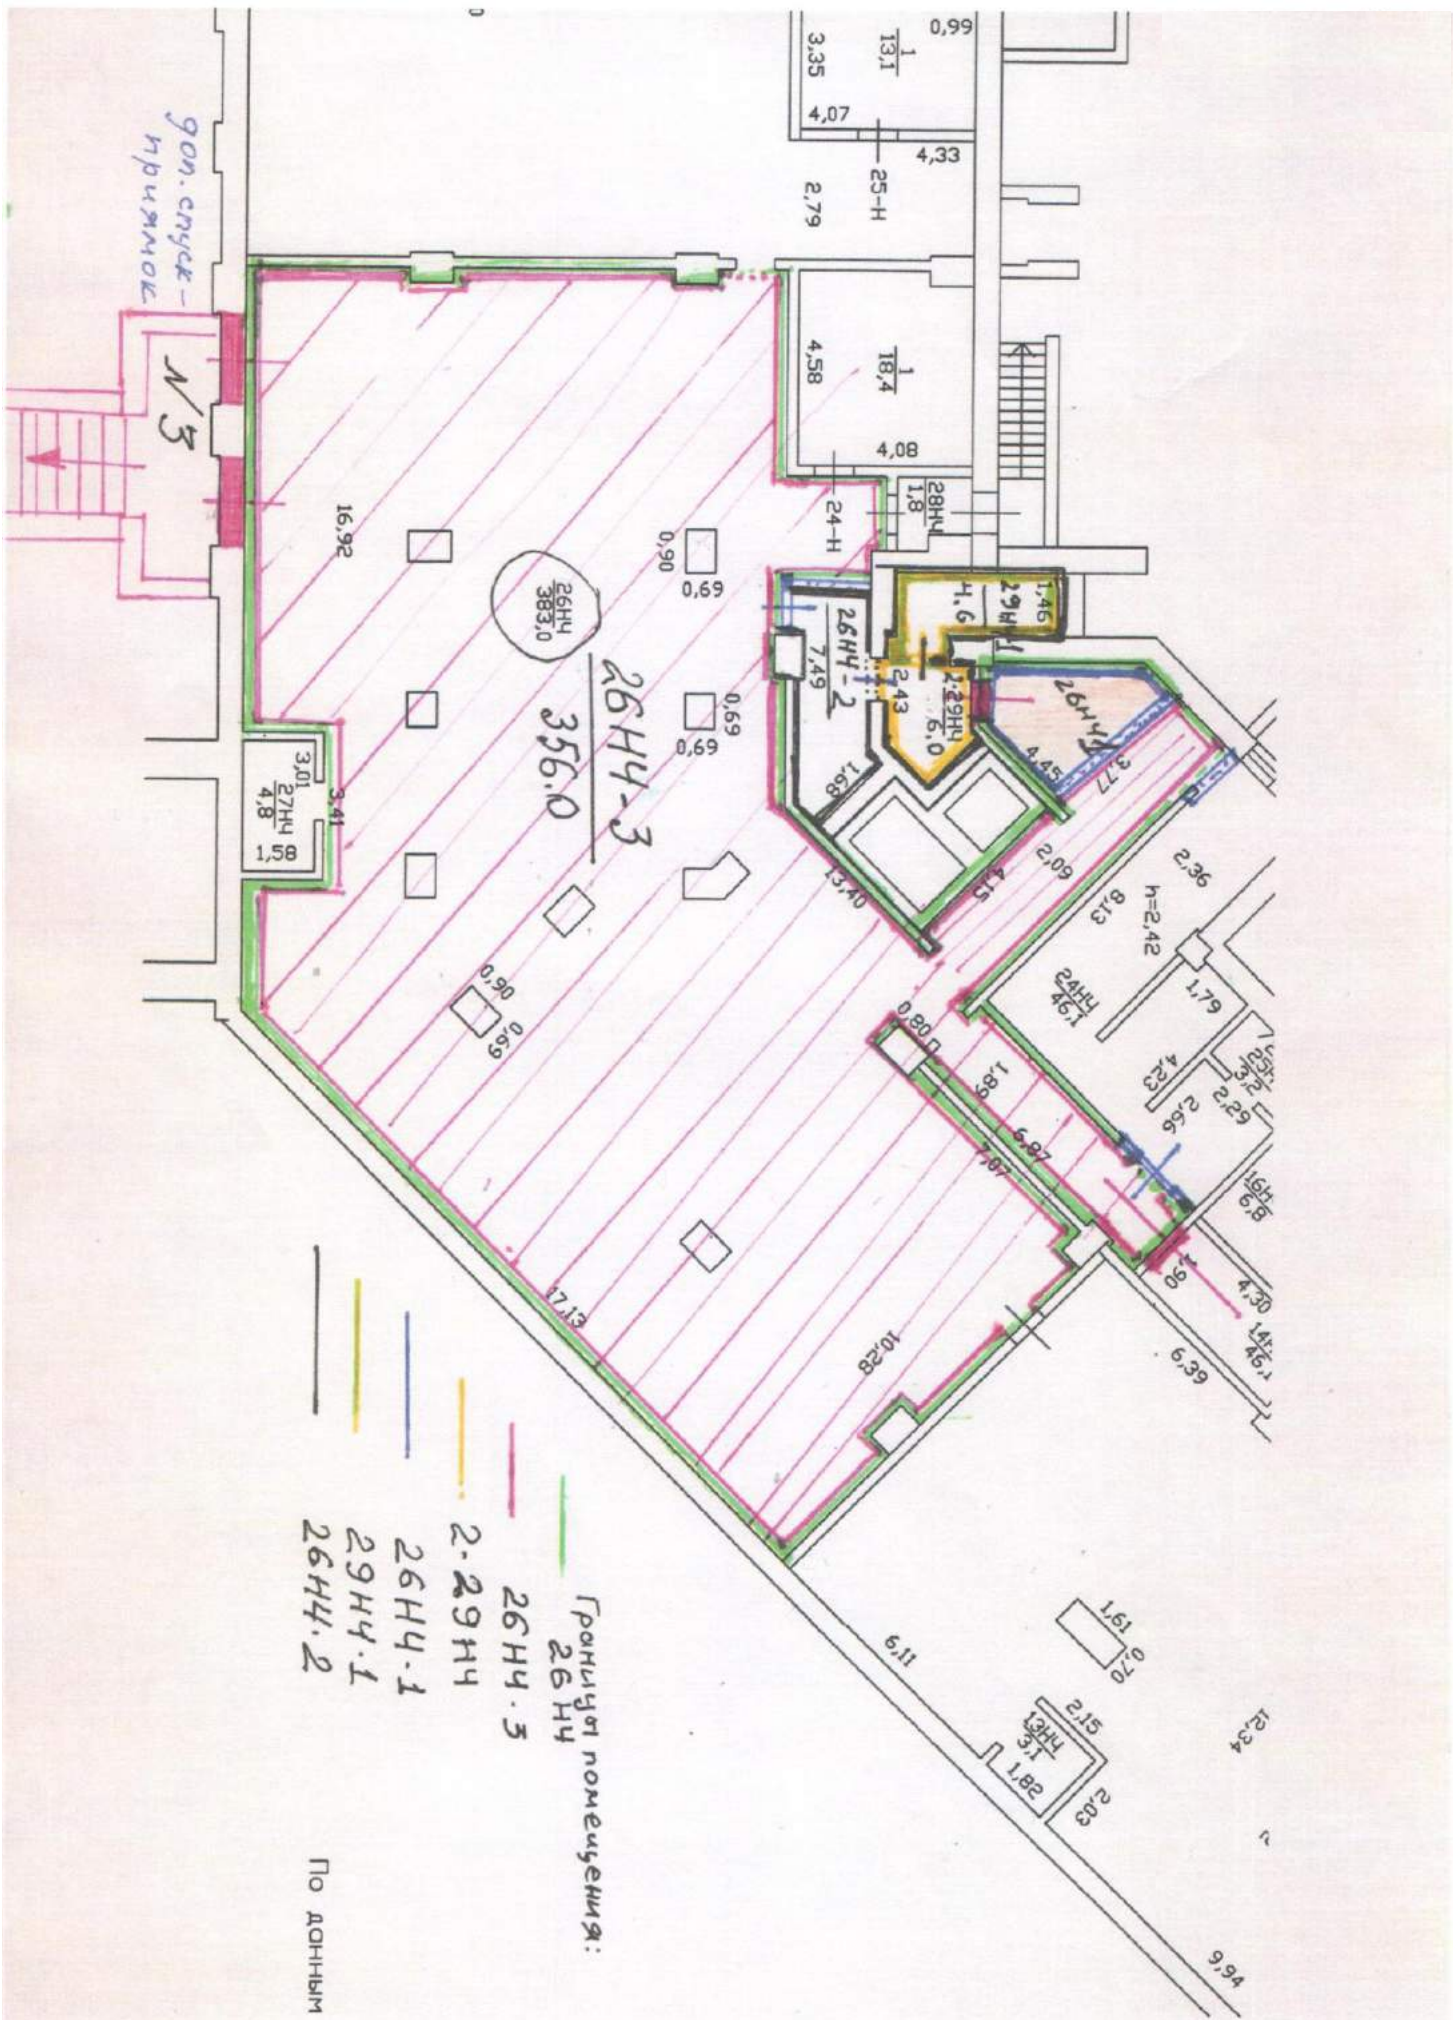

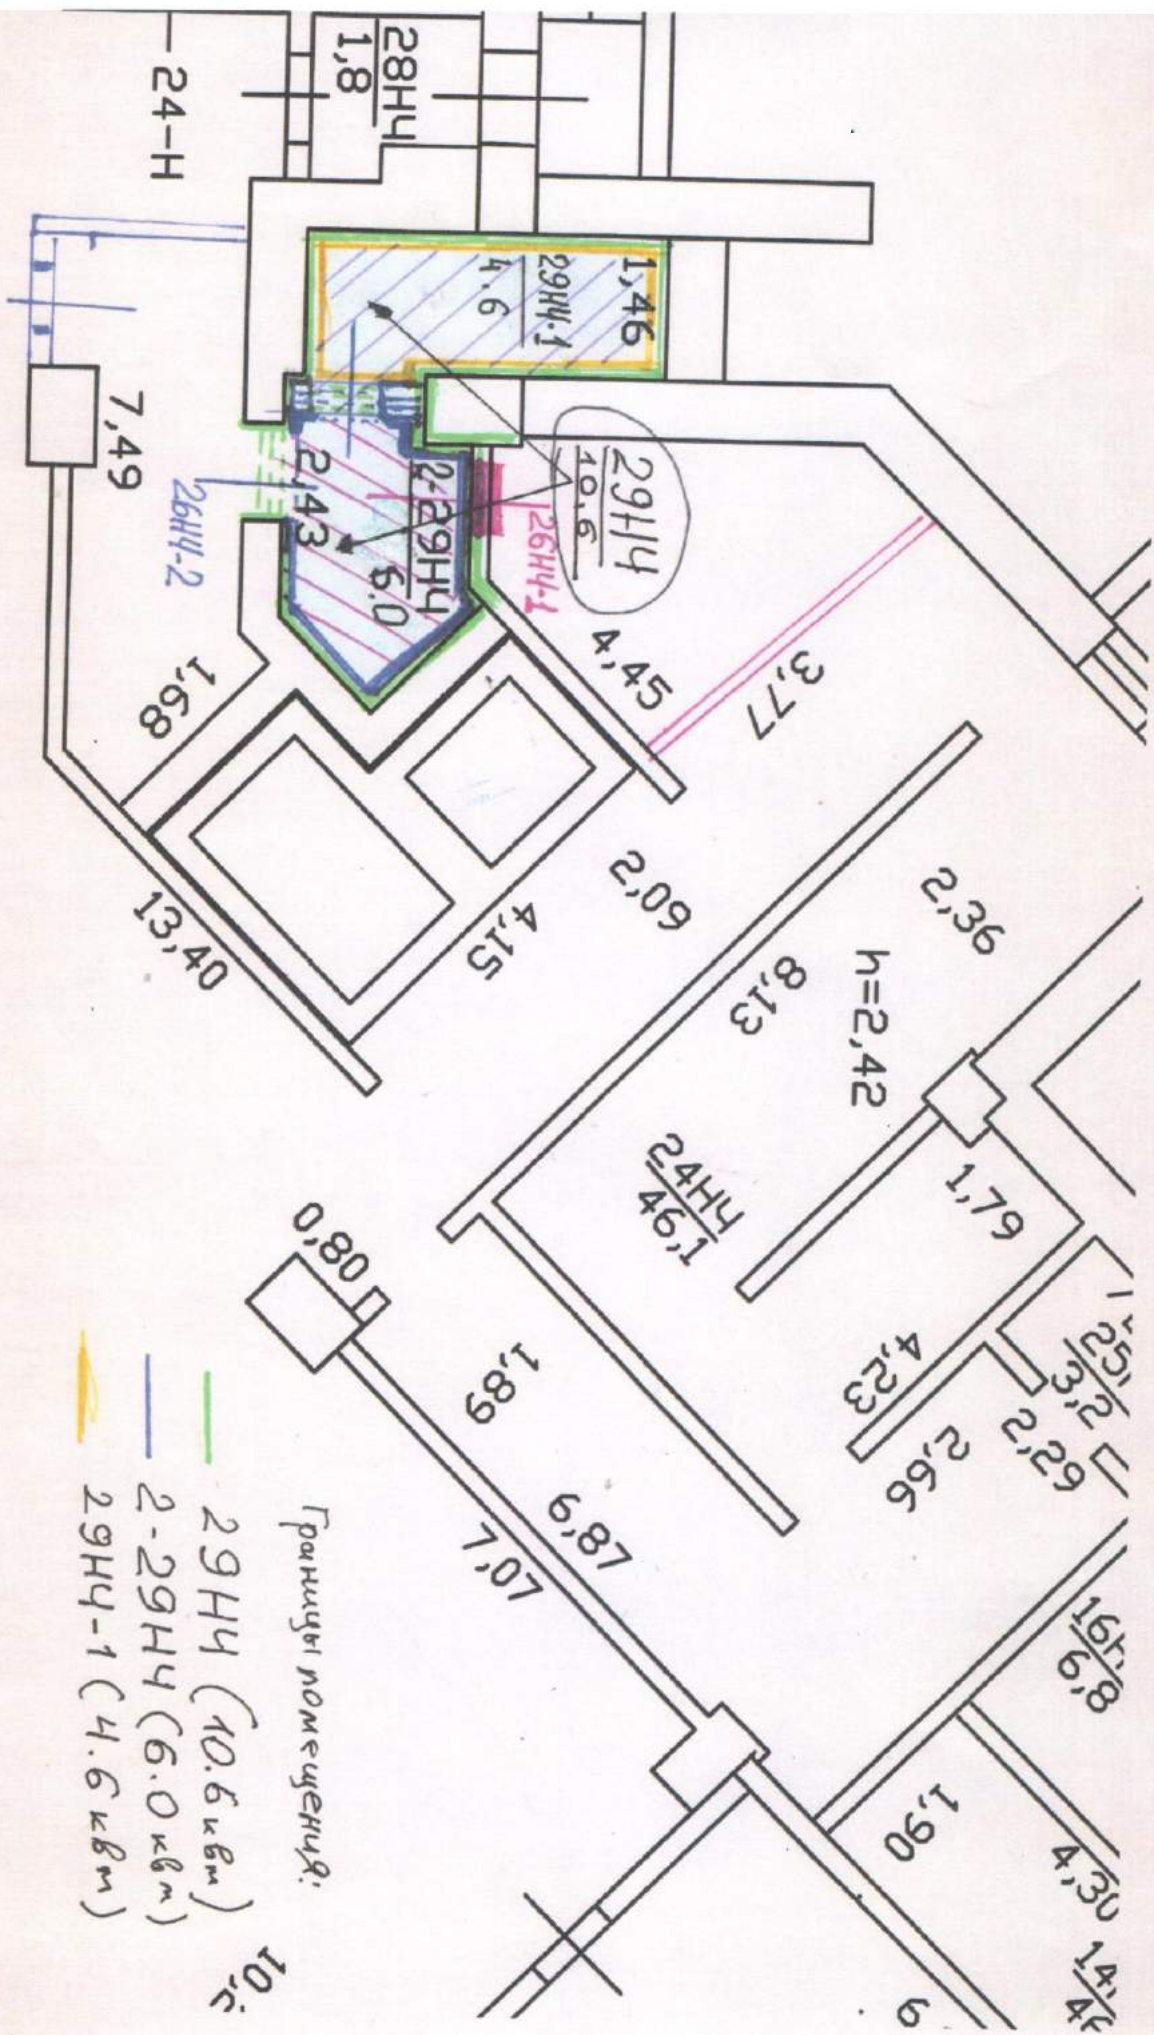


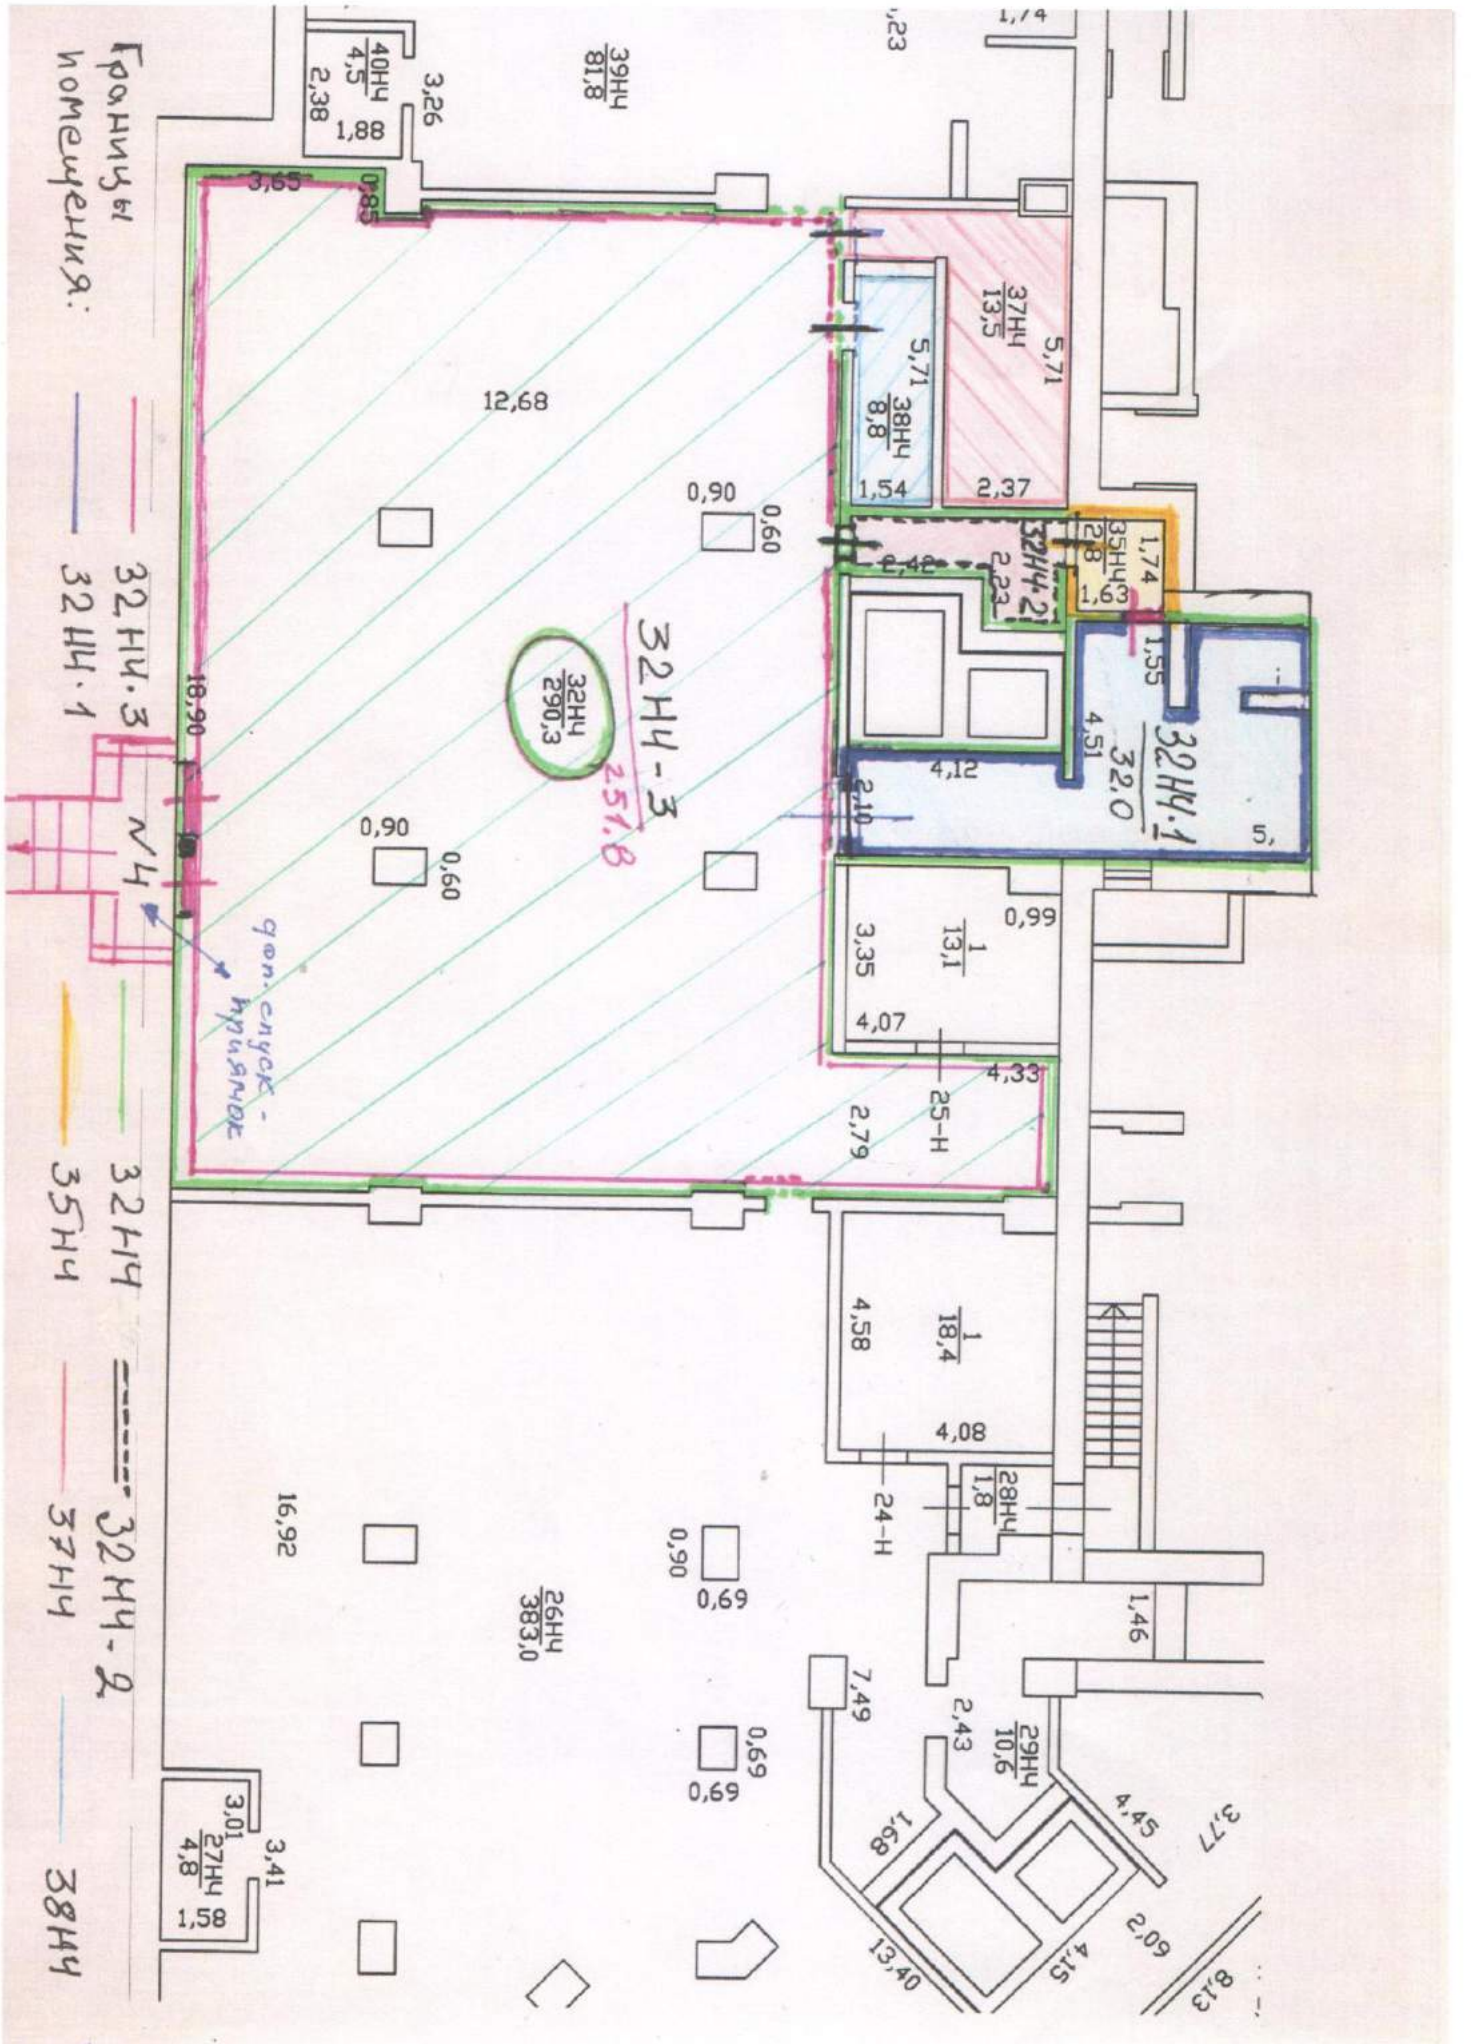

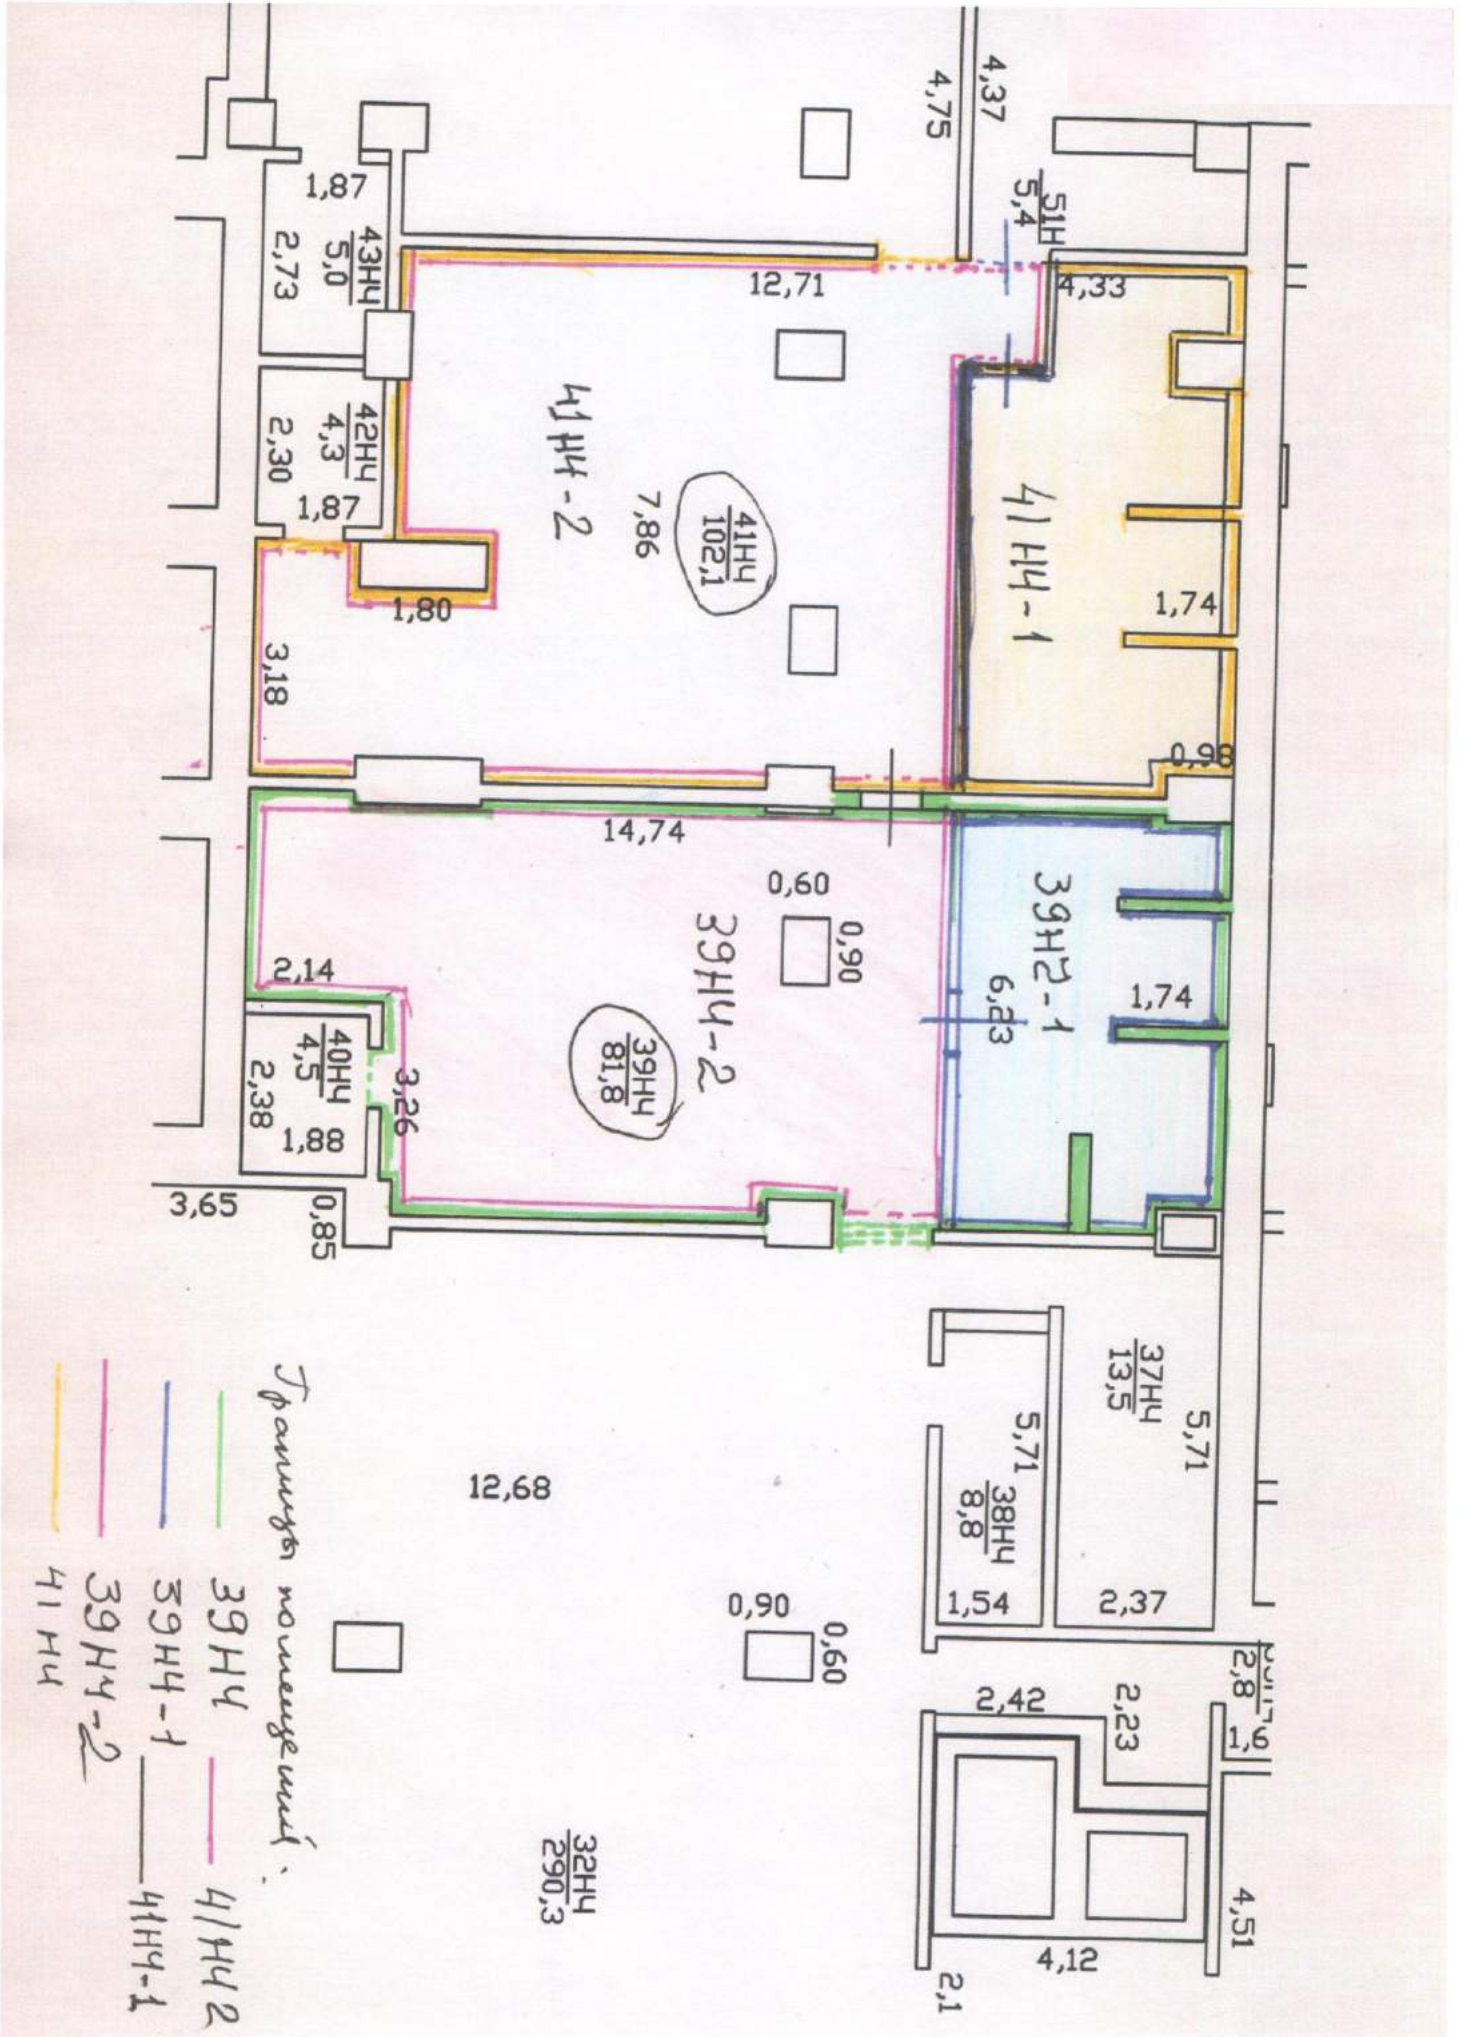

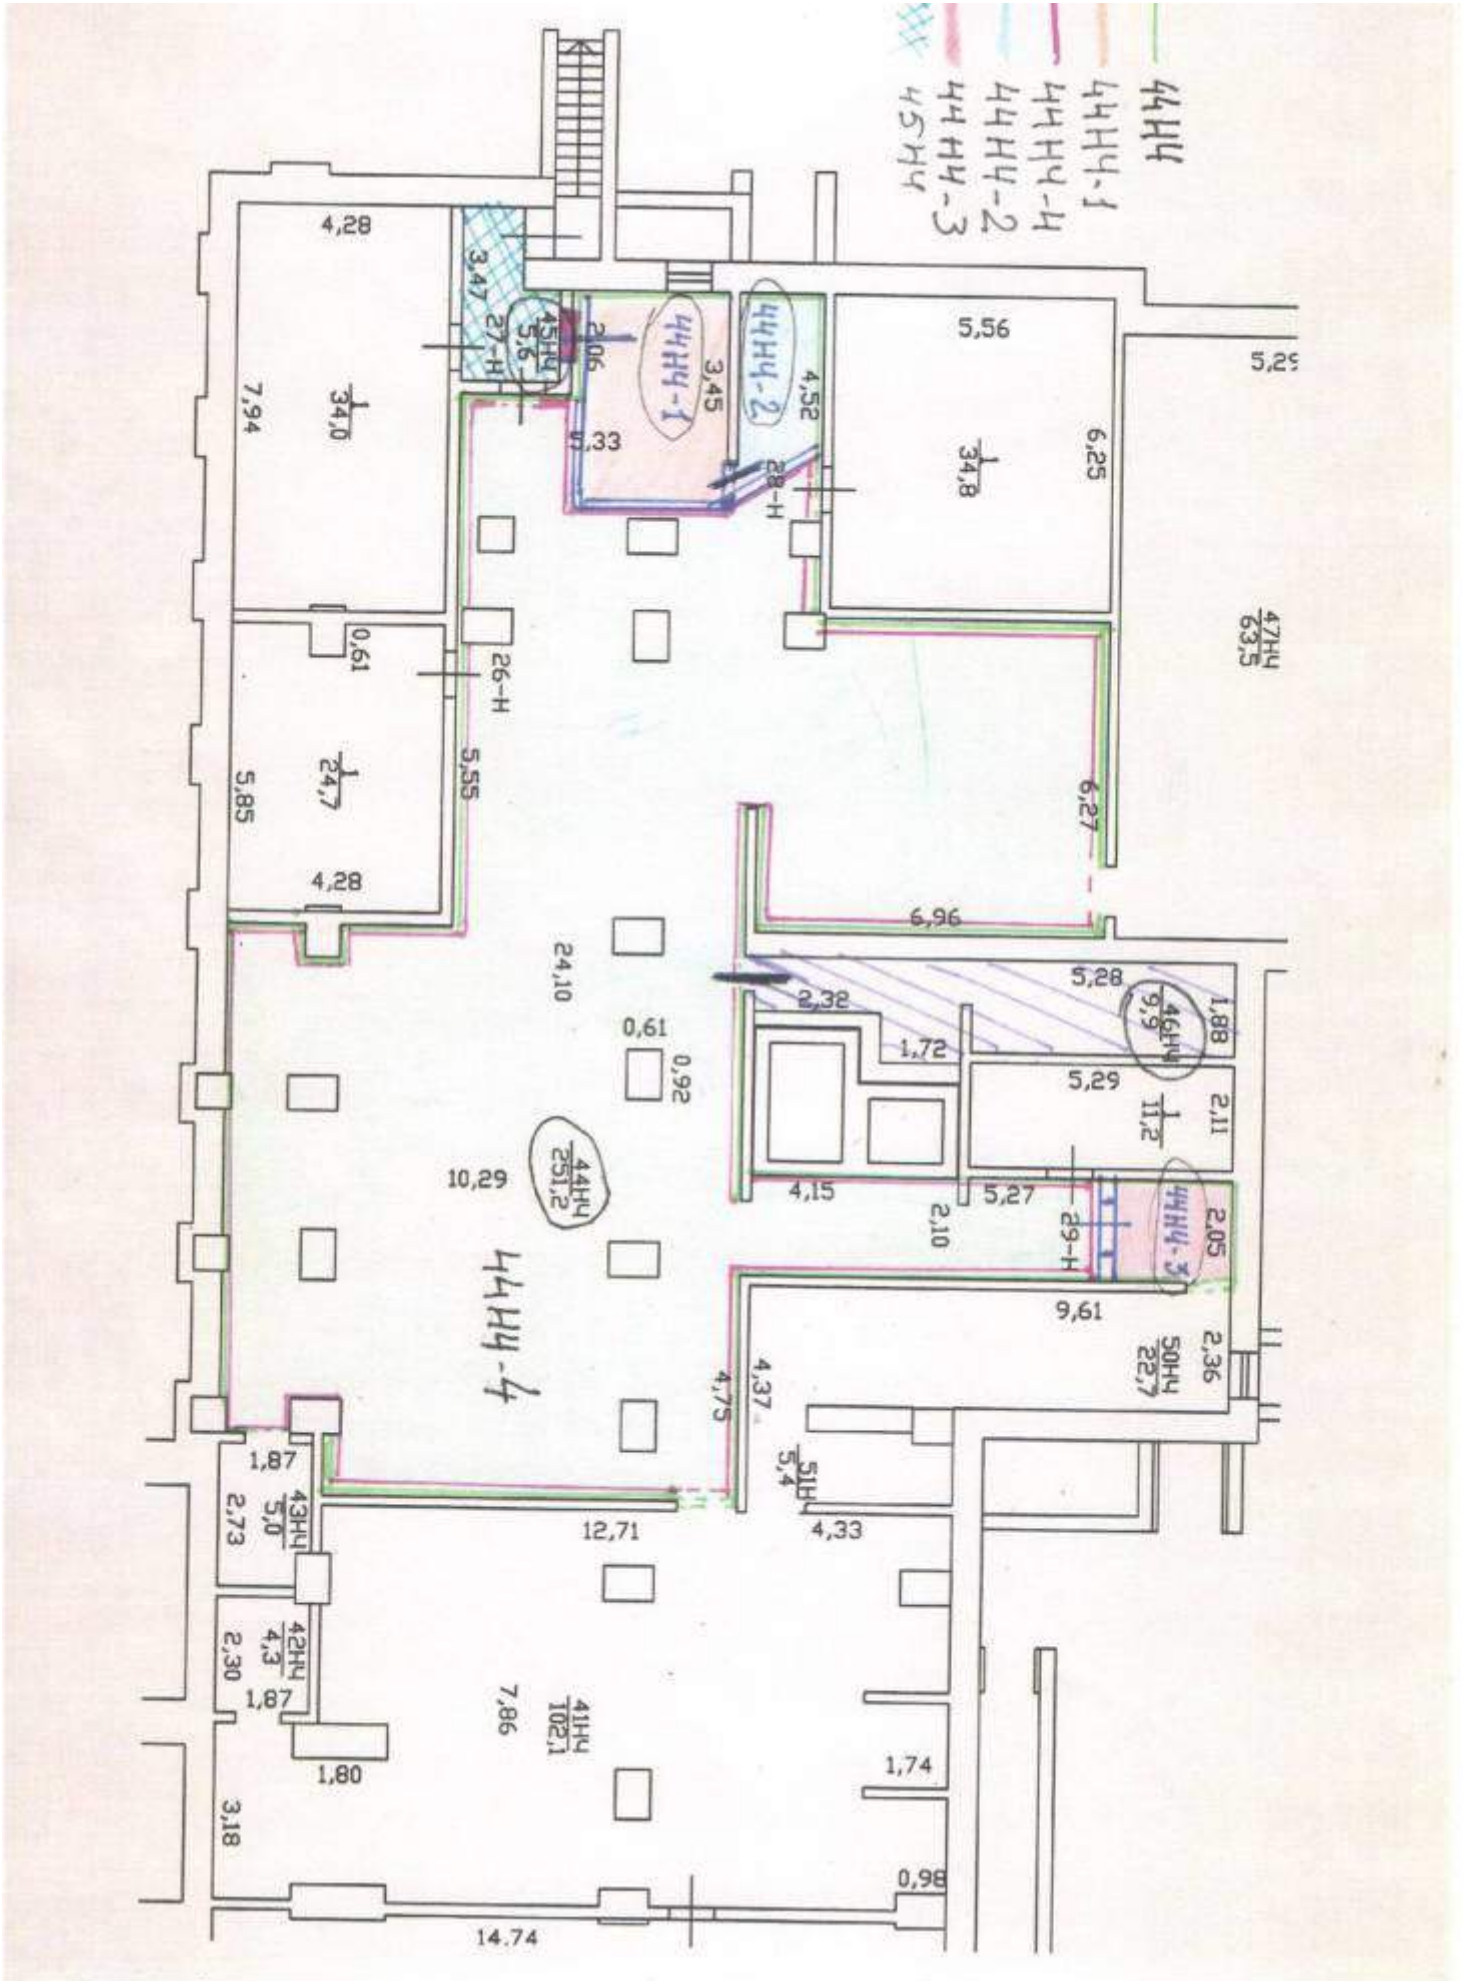

13.

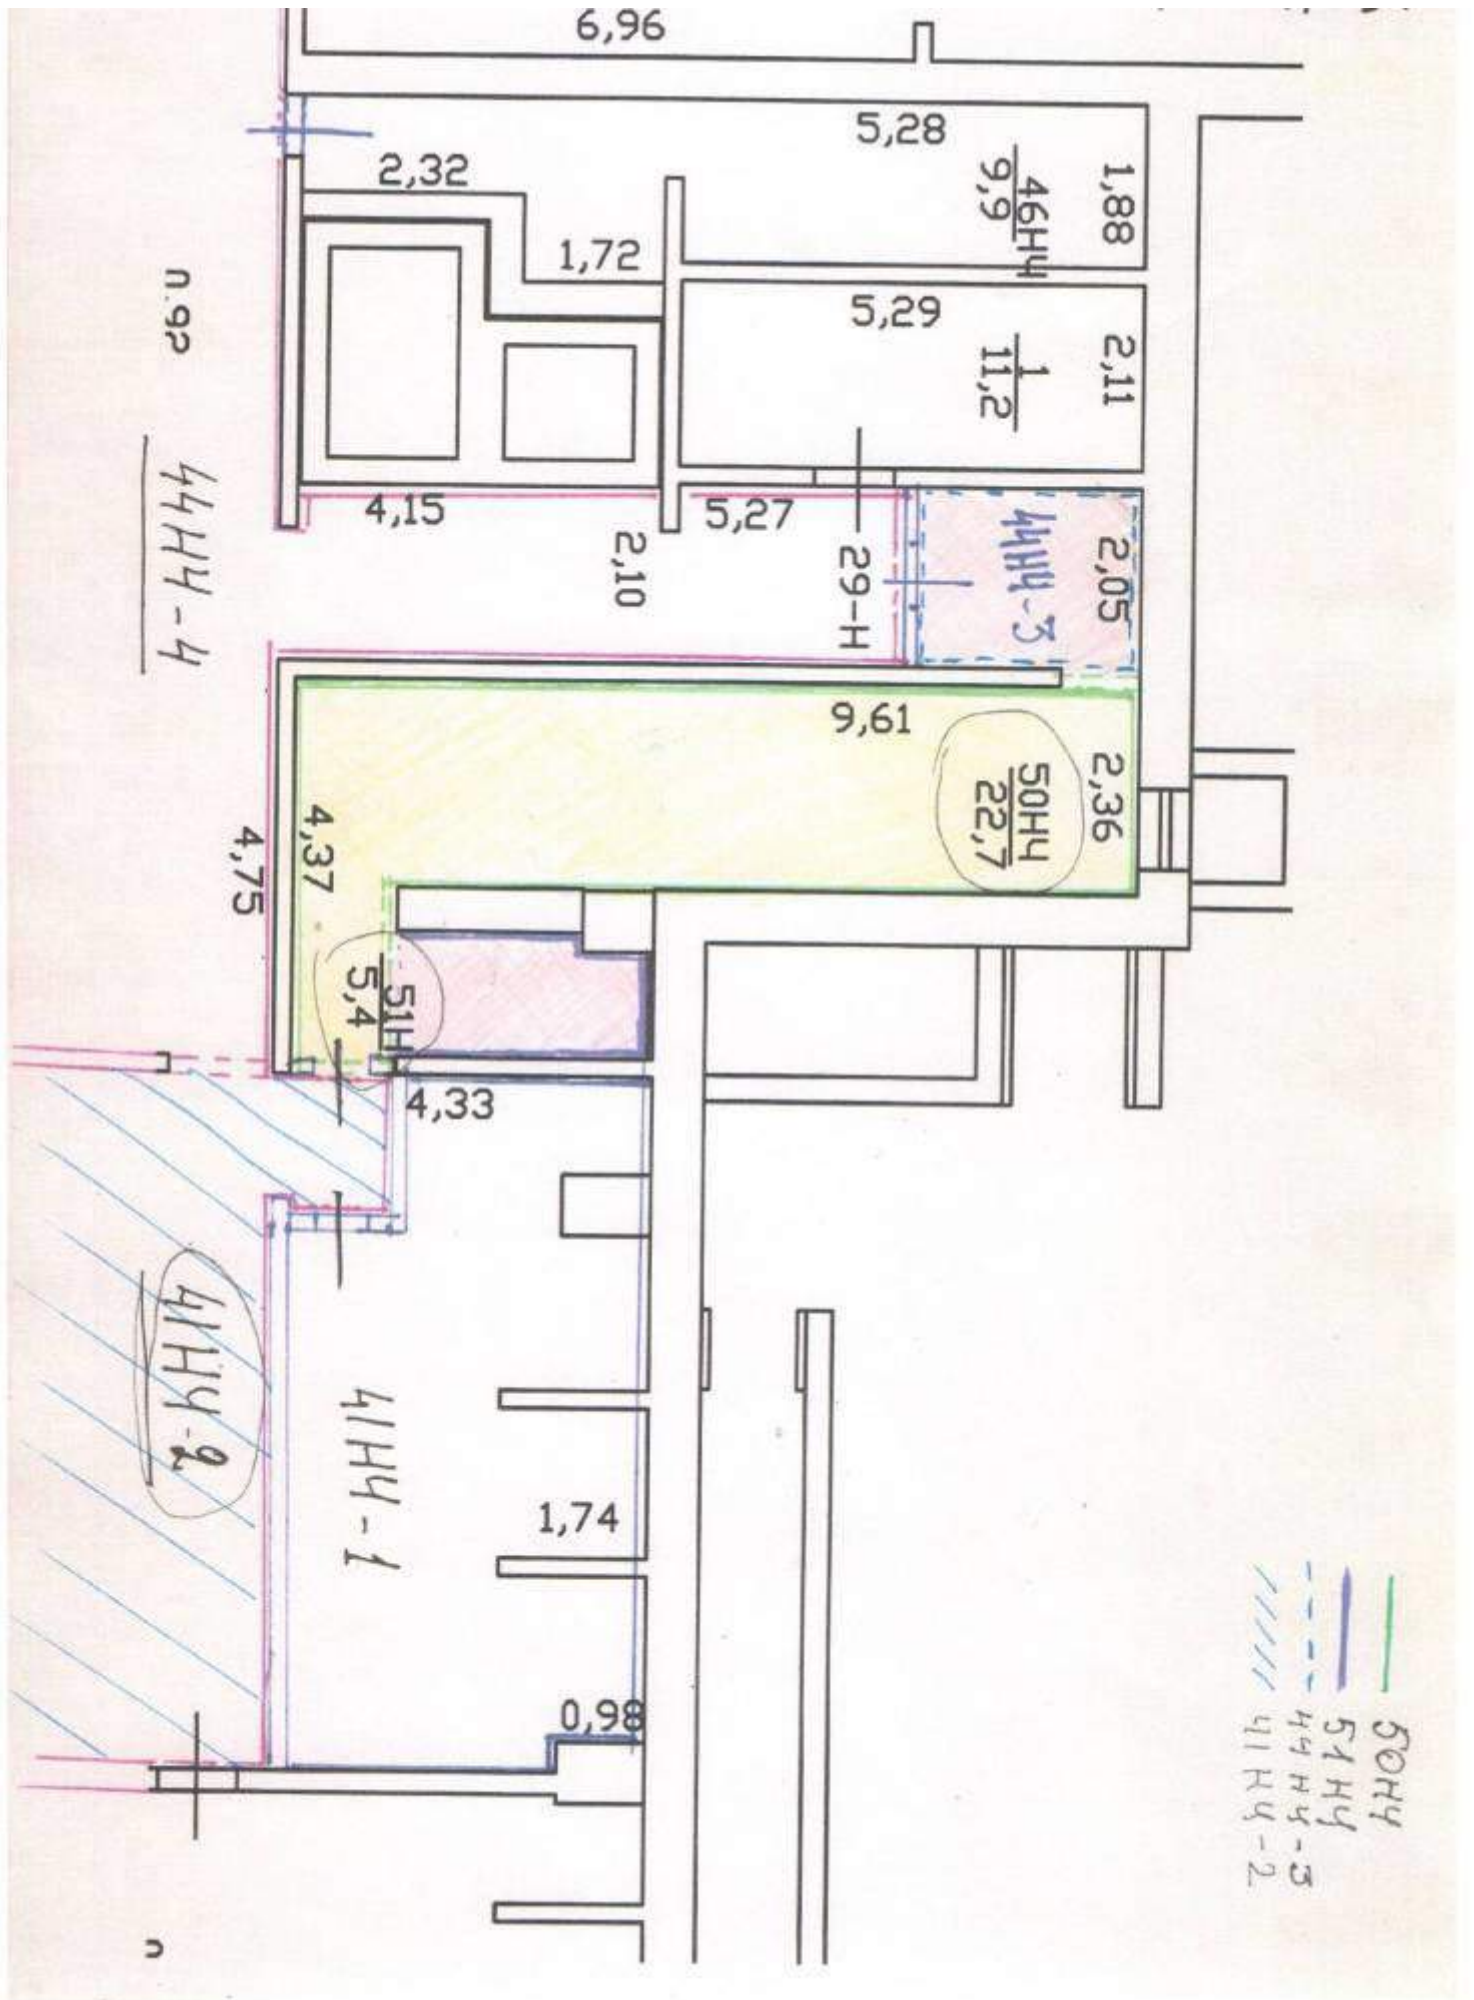

14.

